


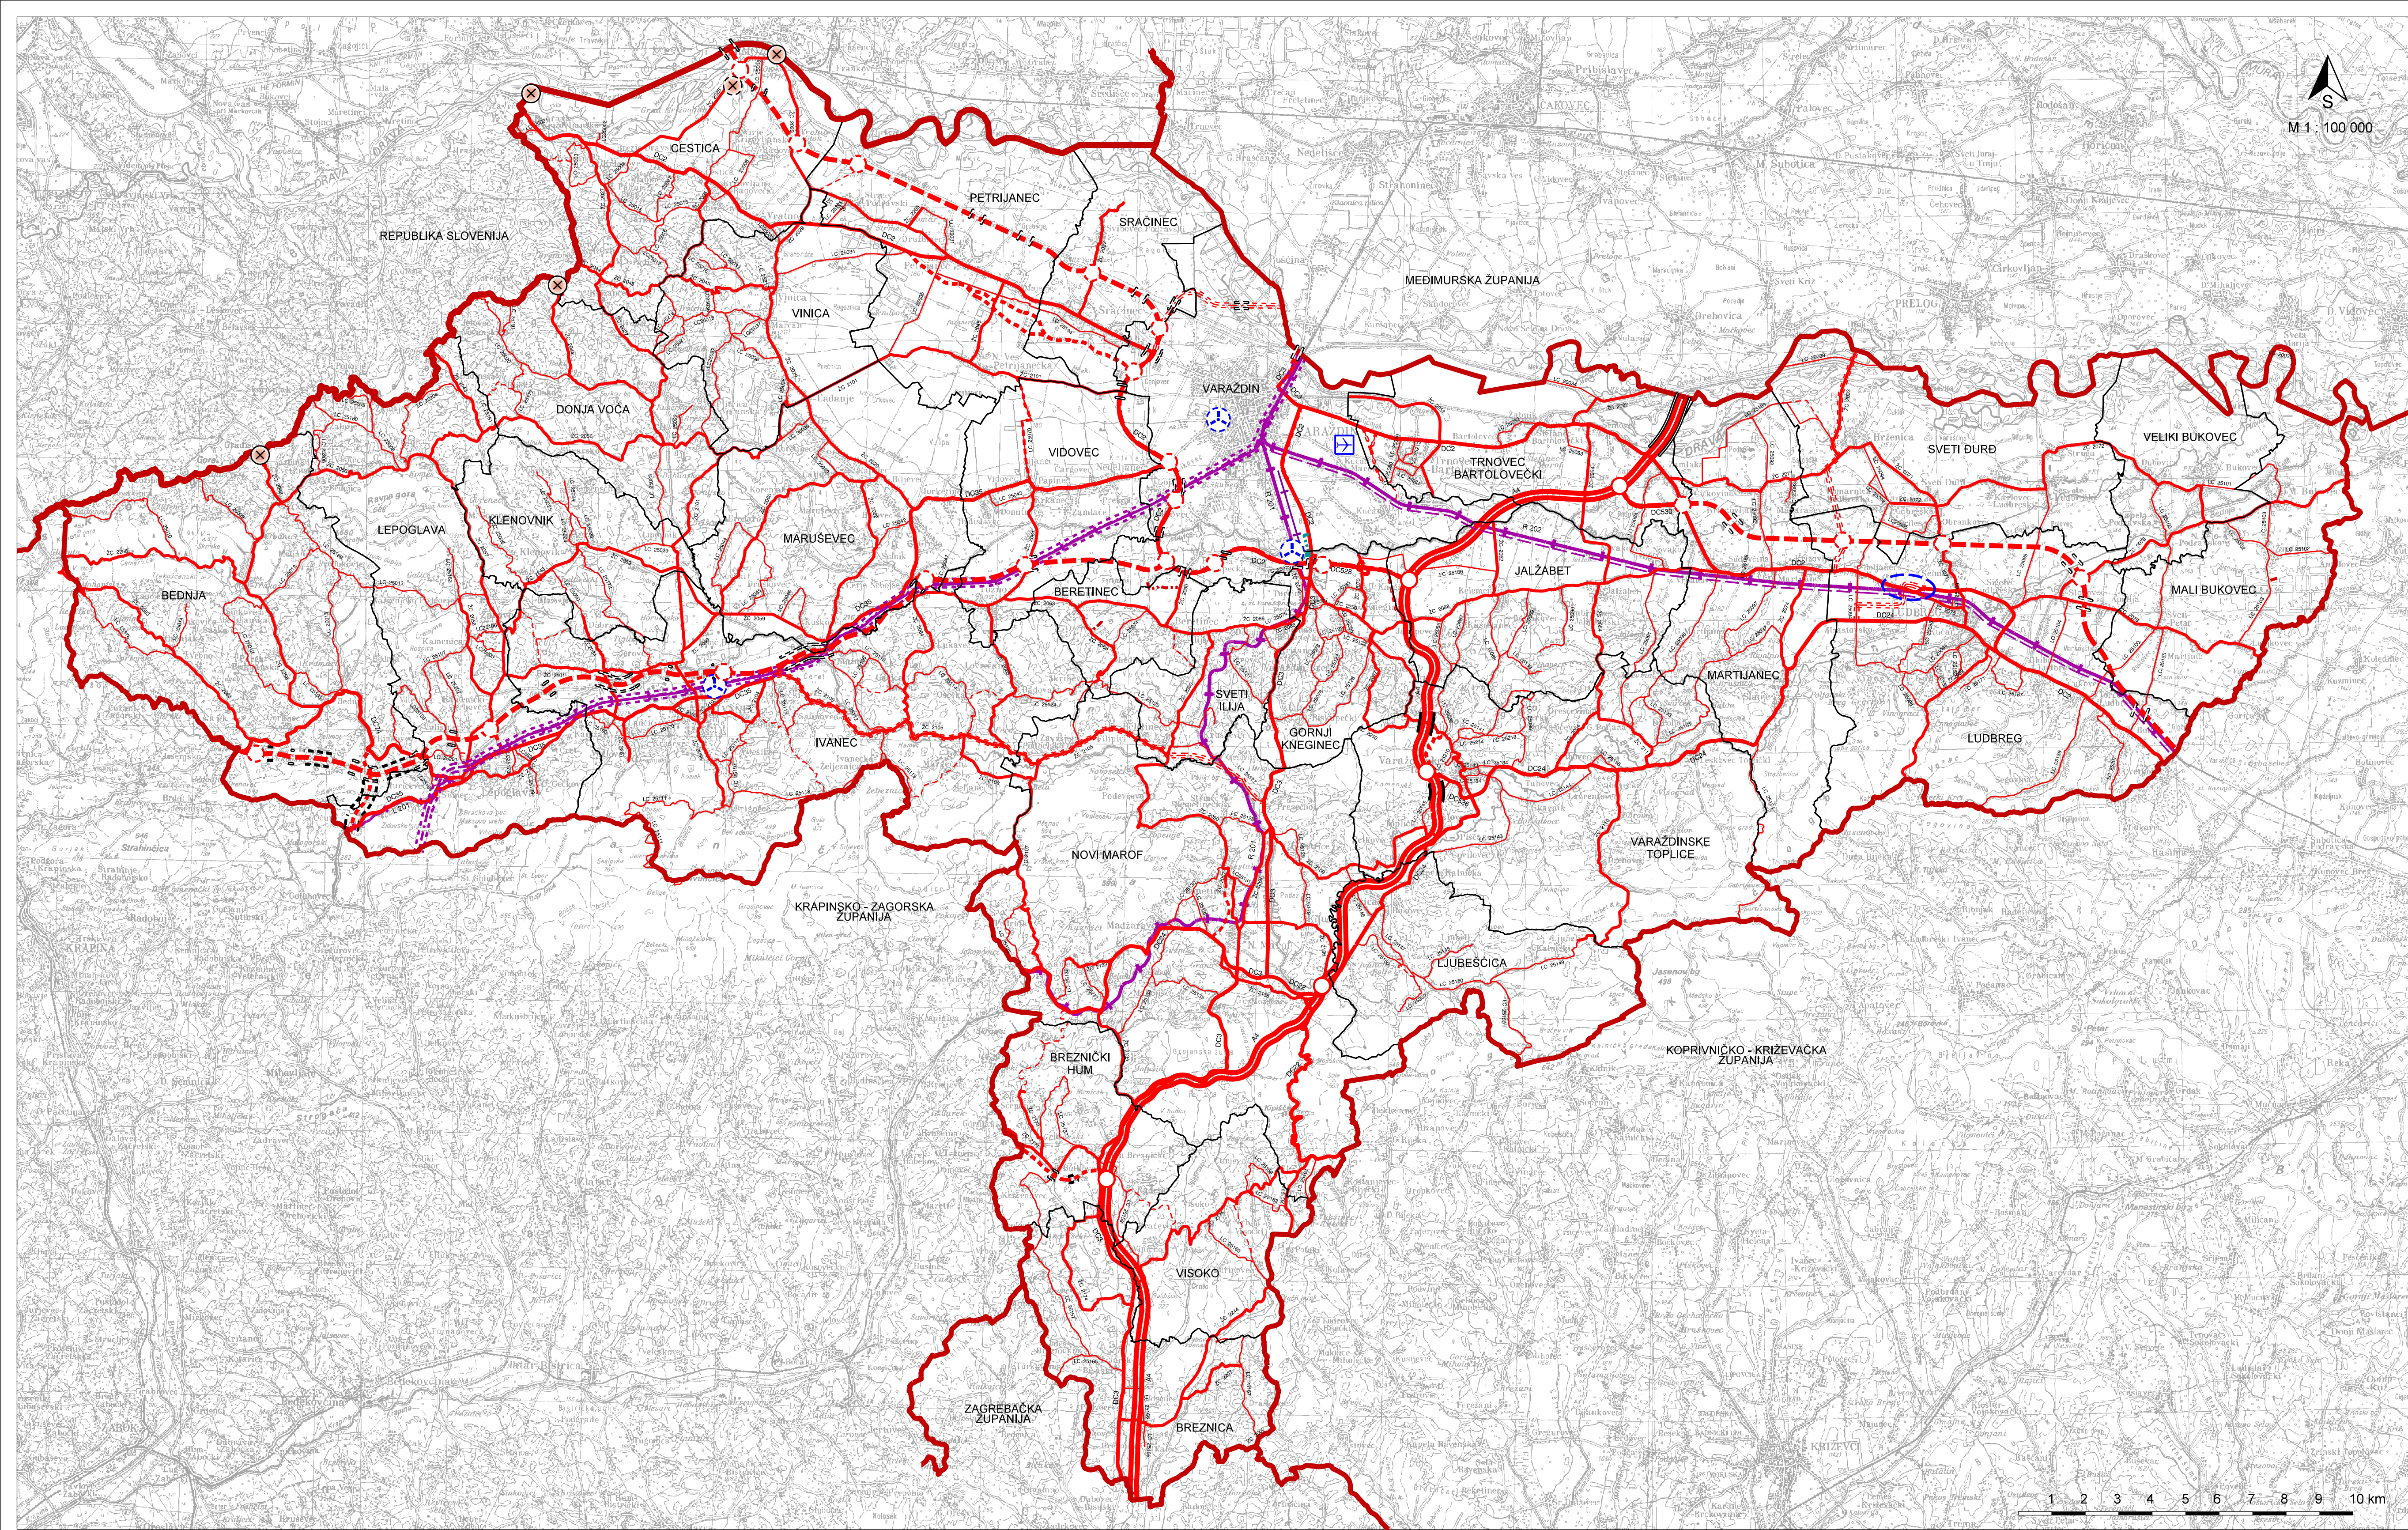

VARAŽDINSKA ŽUPANIJA

PROSTORNI PLAN ŽUPANIJE

4. IZMJENE I DOPUNE

1b. KORIŠTENJE I NAMJENA PROSTORA
PROMET

- GRANICA DRŽAVE
GRANICA ŽUPANIJE (GRANICA OBUHVATA PLANA)
GRANICA JLS
- PROMET
- CESTOVNI PROMET
- postojeće / planirano
- Javne ceste
DRŽAVNE CESTE
- AUTOCESTA
- BRZA CESTA

(dz)
- OSTALE DRŽAVNE CESTE

(dz)
- MOGUĆI ILI ALTERNATIVNI KORIDOR (TRASA) CESTE

(dz)
- PODRUČJE ZA ANALIZU MOGUĆNOSTI SPOJA MOGUĆEG
ALTERNATIVNOG KORIDORA S JAVNIM CESTAMA I ODNOS
PREMA ŽELJEZNIČKOJ PRUZI

(dz)
- MOGUĆI ILI ALTERNATIVNI KORIDOR (TRASA) CESTE

(zz)
- PROSTOR / REZERVAT ZA CESTU ŽUPANIJSKOG ZNAČAJA
- planski koridor od 12 metara
- planski koridor od 20 metara

(zz)
- ŽUPANIJSKE CESTE

(zz)
- LOKALNE CESTE

(zz)
- RASKRŠĆE CESTE U DVIJE RAZINE

(dz)
- MOST

(dz)
- TUNEL

(dz)
- GRANIČNI PLATO

(dz)
- ŽELJEZNIČKI PROMET
- postojeće / planirano
- BRZA ŽELJEZNIČKA PRUGA (KORIDOR TRASA) /
VELIKE UČINKOVITOSTI I VELIKIH BRZINA

(dz)
- ŽELJEZNIČKA PRUGA

(dz)
- ZA REGIONALNI PROMET

(dz)
- ZA LOKALNI PROMET

(zz)
- DODATNI KOLOSJEK, ELEKTRIFIKACIJA (R202)

(dz)
- INDUSTRIJSKI MATIČNI KOLOSJEK

(zz)
- ZRAČNI PROMET
- postojeće / planirano
- AERODROM VARAŽDIN

(dz)
- HELIDROM

(zz)

Napomena:
(dz) - građevine i površine/prostori državnog značaja
(zz) - građevine i površine/prostori županijskog značaja

VARAŽDINSKA ŽUPANIJA	
Naziv prostornog plana: PROSTORNI PLAN VARAŽDINSKE ŽUPANIJE 4. Izmjene i dopune	
Naziv kartografskog prikaza: KORIŠTENJE I NAMJENA PROSTORA PROMET	
Broj kartografskog prikaza: 1b.	Mjerilo kartografskog prikaza: 1 : 100 000
Odluka o izradi 4. Izmjena i dopuna Prostornog plana Varaždinske županije: "Službeni vjesnik Varaždinske županije", br. 16/23.	
Javna rasprava (datum objave): "Službeni vjesnik Varaždinske županije", br. 125/24. od 24.12.2024. https://mpgi.gov.hr/ od 24.12.2024. www.varazdinska-zupanija.hr/ od 24.12.2024.	
Pečat tijela odgovornog za provođenje javne rasprave:	
Odgovorna osoba za provođenje javne rasprave: Mario Sambolec, dipl.ing.geot.	
(ime, prezime i potpis)	
Tomislav Sokolić, dipl.ing.građ.	
(ime, prezime i potpis)	
Suglasnost Ministarstva prostornoga uređenja, graditeljstva i državne imovine (KLASA: 350-02/25-14/12, URBROJ: 531-06-1-25-4 od 17.3.2025. na Konačni prijedlog 4. Izmjena i dopuna Prostornog plana Varaždinske županije prema čl. 108. Zakona o prostornom uređenju ("Narodne novine" br. 153/13., 65/17., 114/18., 39/19., 98/19. i 67/23.)	
Pravna osoba/tijelo koje je izradilo plan: ZAVOD ZA PROSTORNO UREĐENJE VARAŽDINSKE ŽUPANIJE	
Pečat pravne osobe/tijela koje je izradilo plan:	Odgovorna osoba: Tanja Martinec, dipl.inž.arh.
(ime, prezime i potpis)	
Odgovorni voditelj: Višnja Jalušić, dipl.inž.arh.	Tanja Martinec dipl.inž.arh.
Stručni tim u izradi plana: Tanja Martinec, dipl.inž.arh. Silvana Dugandžić, dipl.inž.građ. Hrvoje Jakovac, bacc.inž.techn.graph. Josip Bačan, inž.agr.	
Pečat predstavničkog tijela:	
Predsjednik predstavničkog tijela: dr.sc. Josip Križanić	
(ime, prezime i potpis)	
Istovjetnost ovog prostornog plana s izvornikom ovjerava: Pročelnik	Pečat nadležnog tijela:
(ime, prezime i potpis)	