


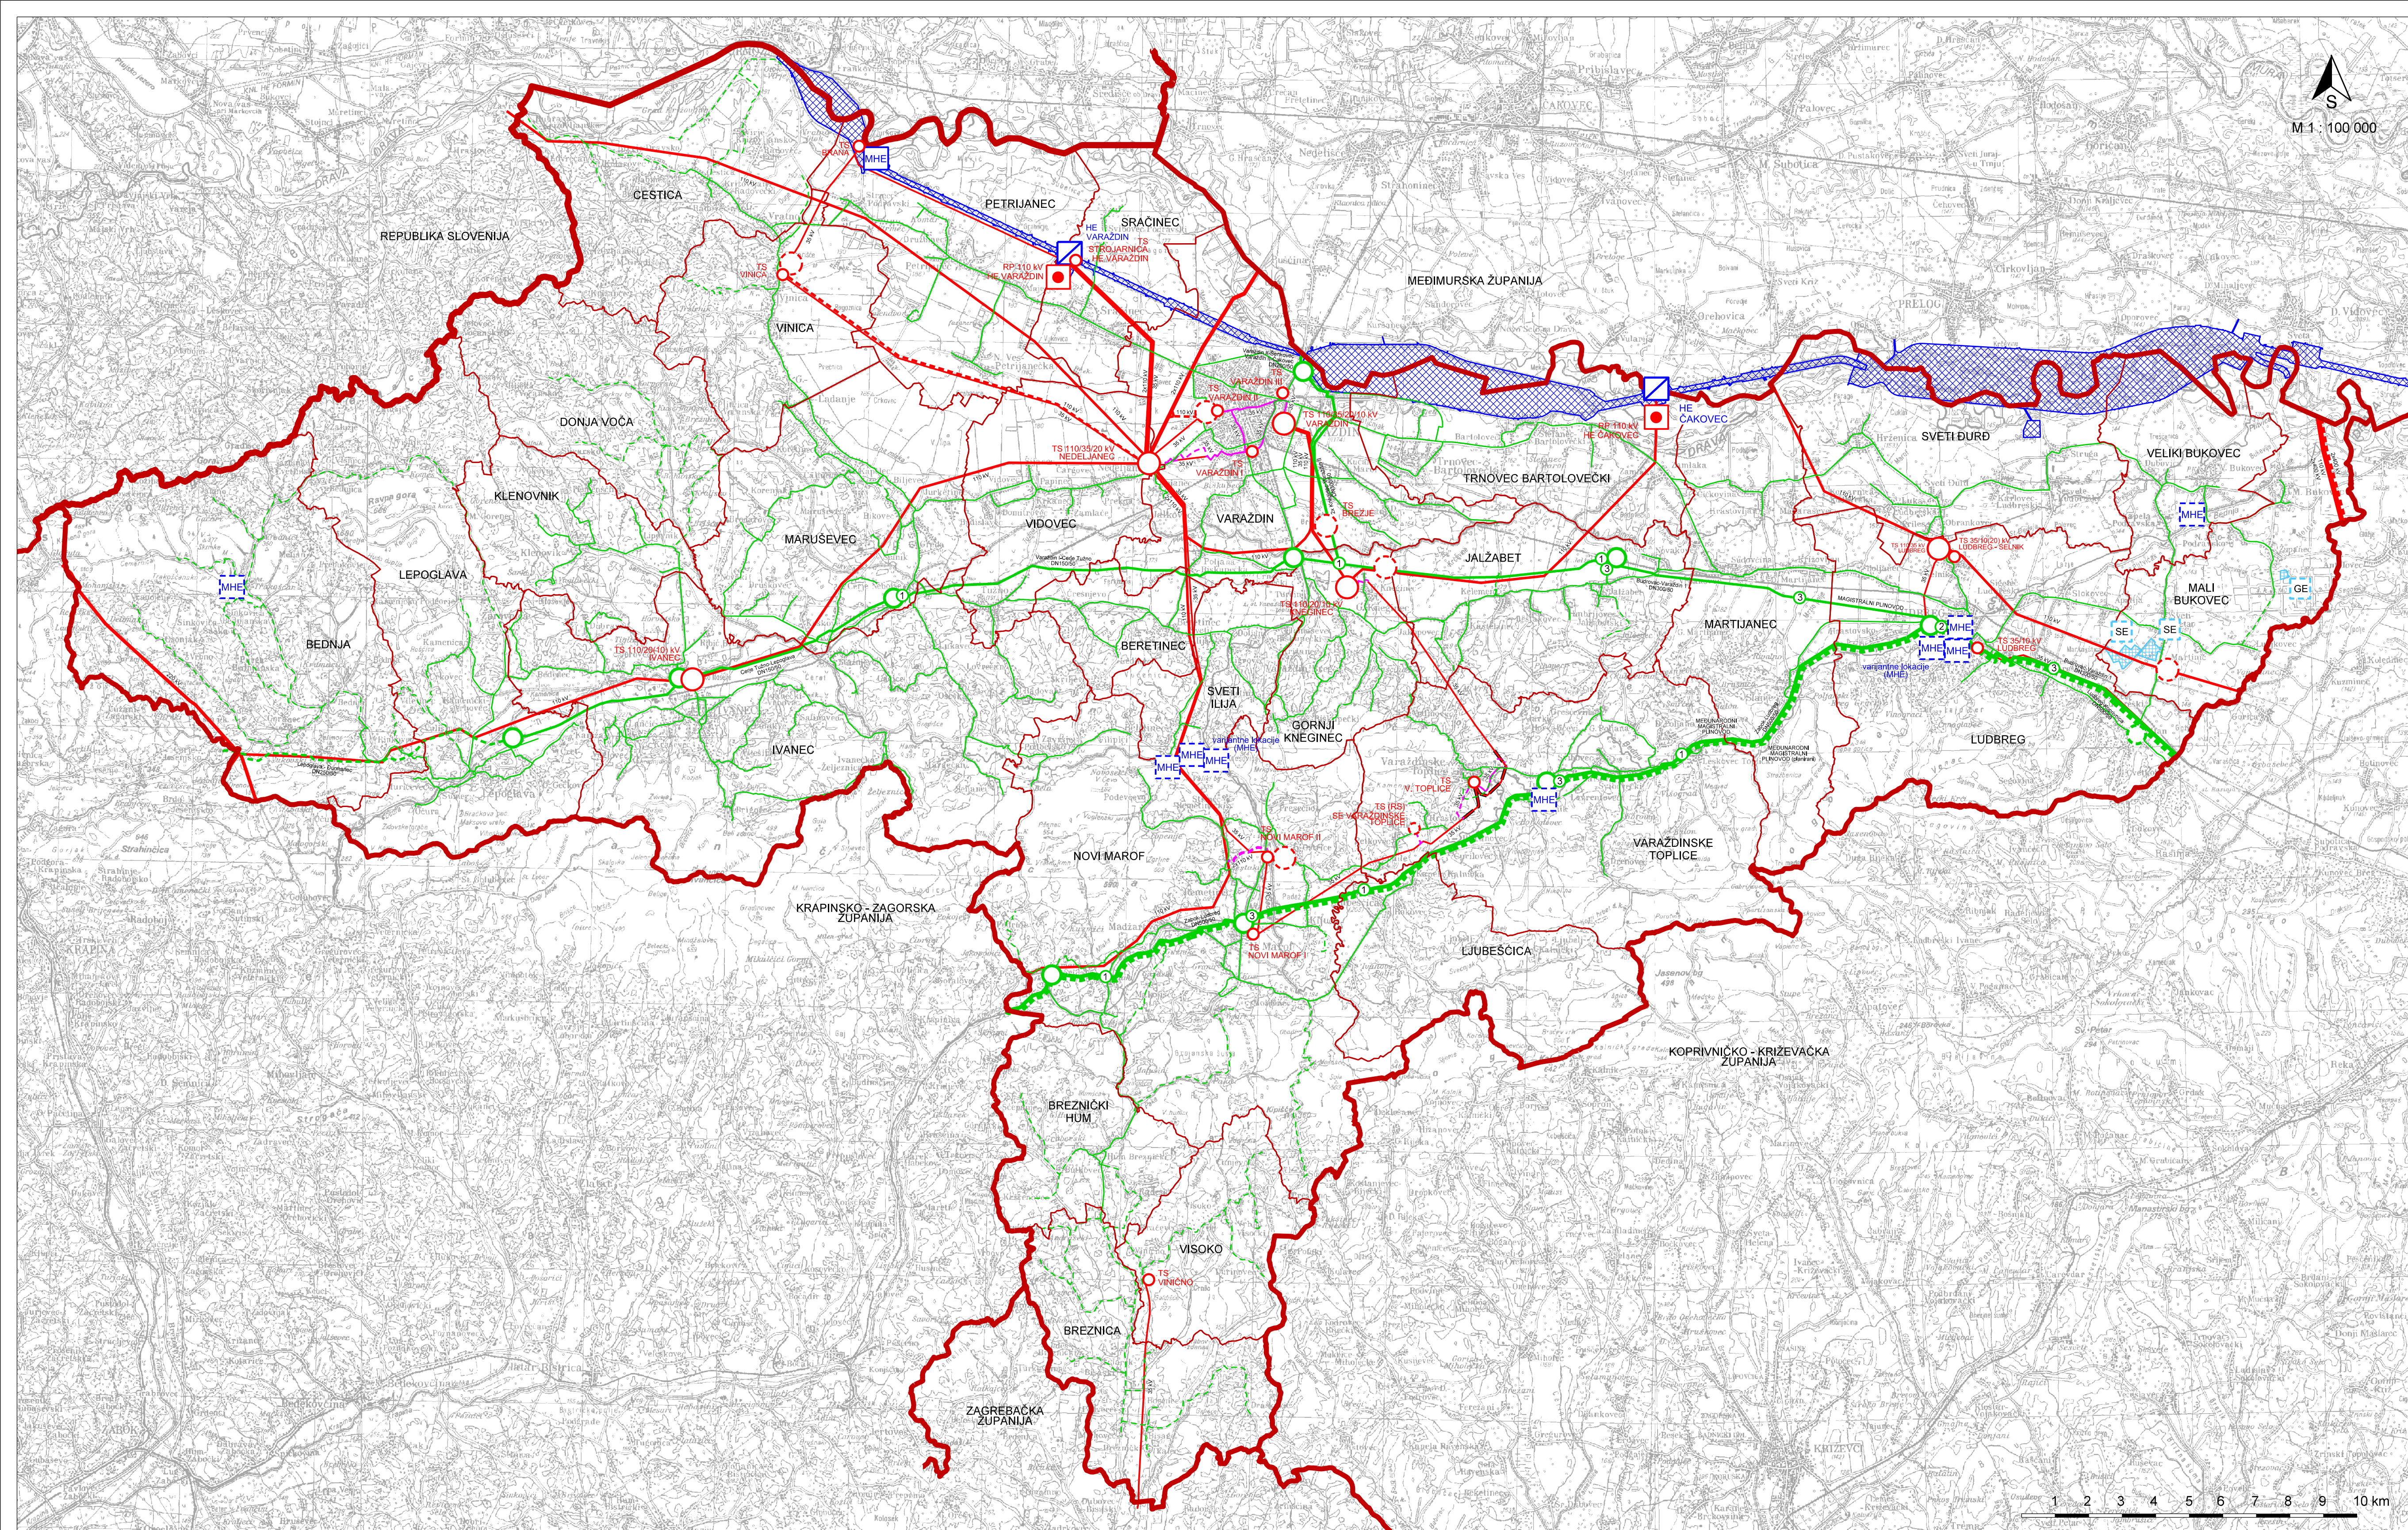

VARAŽDINSKA ŽUPANIJA

PROSTORNI PLAN ŽUPANIJE

4. IZMJENE I DOPUNE

2a. INFRASTRUKTURNI SUSTAVI I MREŽE

ENERGETSKI SUSTAV

- GRANICA DRŽAVE

GRANICA ŽUPANIJE (GRANICA OBUHVATA PLANA)

GRANICA JLS
- ELEKTROENERGETIKA
- PROIZVODNI UREĐAJI

postojeće / planirano
- PODRUČJE HE SUSTAVA

(dz)
- HIDROELEKTRANA (HE)

(dz)
- MALA HIDROELEKTRANA (MHE)

(zz)
- ELEKTRANA NA OBNOVLJIVE IZVORE ENERGIJE:

- SUNČANA ELEKTRANA snage veće od 10 MW (SE)

- GEOTERMALNA ELEKTRANA (GE)

(zz)
- TRANSFORMATORSKA I RASKLOPNA POSTROJENJA

postojeće / planirano
- RASKLOPNO POSTROJENJE

(dz)
- TS 110/35 kV

(zz)
- TS 35 kV

(zz)
- ELEKTROPRIJENOSNI UREĐAJI

postojeće / planirano
- DALEKOVOĐ 2x400 kV

(dz)
- DALEKOVOĐ 220 kV

(dz)
- DALEKOVOĐ 110 kV

(zz)
- DALEKOVOĐ 35(20) kV

(zz)
- DALEKOVOĐ 35(20) kV (u planu za demontiranje)

(zz)
- KABEL 110 kV

(zz)
- KABEL 35 kV

(zz)
- CIJEVNI TRANSPORT PLINA
- PLINOVOD

postojeće / planirano
- MEĐUNARODNI MAGISTRALNI PLINOVOD

(dz)
- MAGISTRALNI PLINOVOD

(dz)
- VAŽNIJI LOKALNI PLINOVOD

(dz)
- MJERNO REDUKCIJSKA STANICA

(dz)
- OSTALE PRATEĆE GRAĐEVINE:

- BLOKADNO INSTRUMENTACIJSKA STANICA (1)

- MJERNO - REGULACIJSKI ČVOR (2)

- PRIKLJUČAK (3)

(dz)

Napomena:
(dz) - građevine i površine/prostori državnog značaja
(zz) - građevine i površine/prostori županijskog značaja

VARAŽDINSKA ŽUPANIJA		
Naziv prostornog plana: PROSTORNI PLAN VARAŽDINSKE ŽUPANIJE 4. Izmjene i dopune		
Naziv kartografskog prikaza: INFRASTRUKTURNI SUSTAVI I MREŽE ENERGETSKI SUSTAV		
Broj kartografskog prikaza:	2a.	Mjerilo kartografskog prikaza: 1 : 100 000
Odluka o izradi 4. Izmjena i dopuna Prostornog plana Varaždinske županije: "Službeni vjesnik Varaždinske županije", br. 16/23.		Odluka predstavničkog tijela o donošenju 4. Izmjena i dopuna Prostornog plana Varaždinske županije: "Službeni vjesnik Varaždinske županije" br.29/25.
Javna rasprava (datum objave): "Službeni vjesnik Varaždinske županije", br. 125/24. od 24.12.2024. https://mpgi.gov.hr/ od 24.12.2024. www.varazdinska-zupanija.hr/ od 24.12.2024.		Javni uvid održan: od: 02.01.2025. do: 31.01.2025
Pečat tijela odgovornog za provođenje javne rasprave:		Odgovorna osoba za provođenje javne rasprave: Mario Sambolec, dipl.ing.geot. (ime, prezime i potpis) Tomislav Sokolić, dipl.ing.građ. (ime, prezime i potpis)
Suglasnost Ministarstva prostornoga uređenja, graditeljstva i državne imovine (KLASA: 350-02/25-14/12, URBROJ: 531-06-1-25-4 od 17.3.2025. na Konačni prijedlog 4. Izmjena i dopuna Prostornog plana Varaždinske županije prema čl. 108. Zakona o prostornom uređenju ("Narodne novine" br. 153/13., 65/17., 114/18., 39/19., 98/19. i 67/23.)		
Pravna osoba/tijelo koje je izradilo plan: ZAVOD ZA PROSTORNO UREĐENJE VARAŽDINSKE ŽUPANIJE		
Pečat pravne osobe/tijela koje je izradilo plan:	Odgovorna osoba: Tanja Martinec, dipl.inž.arh. (ime, prezime i potpis)	
Odgovorni voditelj: Višnja Jalušić, dipl.inž.arh.	Tanja Martinec dipl.inž.arh.	
Stručni tim u izradi plana: Tanja Martinec, dipl.inž.arh. Silvana Dugandžić, dipl.inž.građ. Hrvoje Jakovac, bacc.inž.techn.graph. Josip Bačan, inž.agr.		Tamara Vucković, dipl.inž.građ. Josip Bačan, inž.agr.
Pečat predstavničkog tijela:	Predsjednik predstavničkog tijela: dr.sc. Josip Križanić (ime, prezime i potpis)	
Istovjetnost ovog prostornog plana s izvornikom ovjerava: Pročelnik (ime, prezime i potpis)	Pečat nadležnog tijela:	