


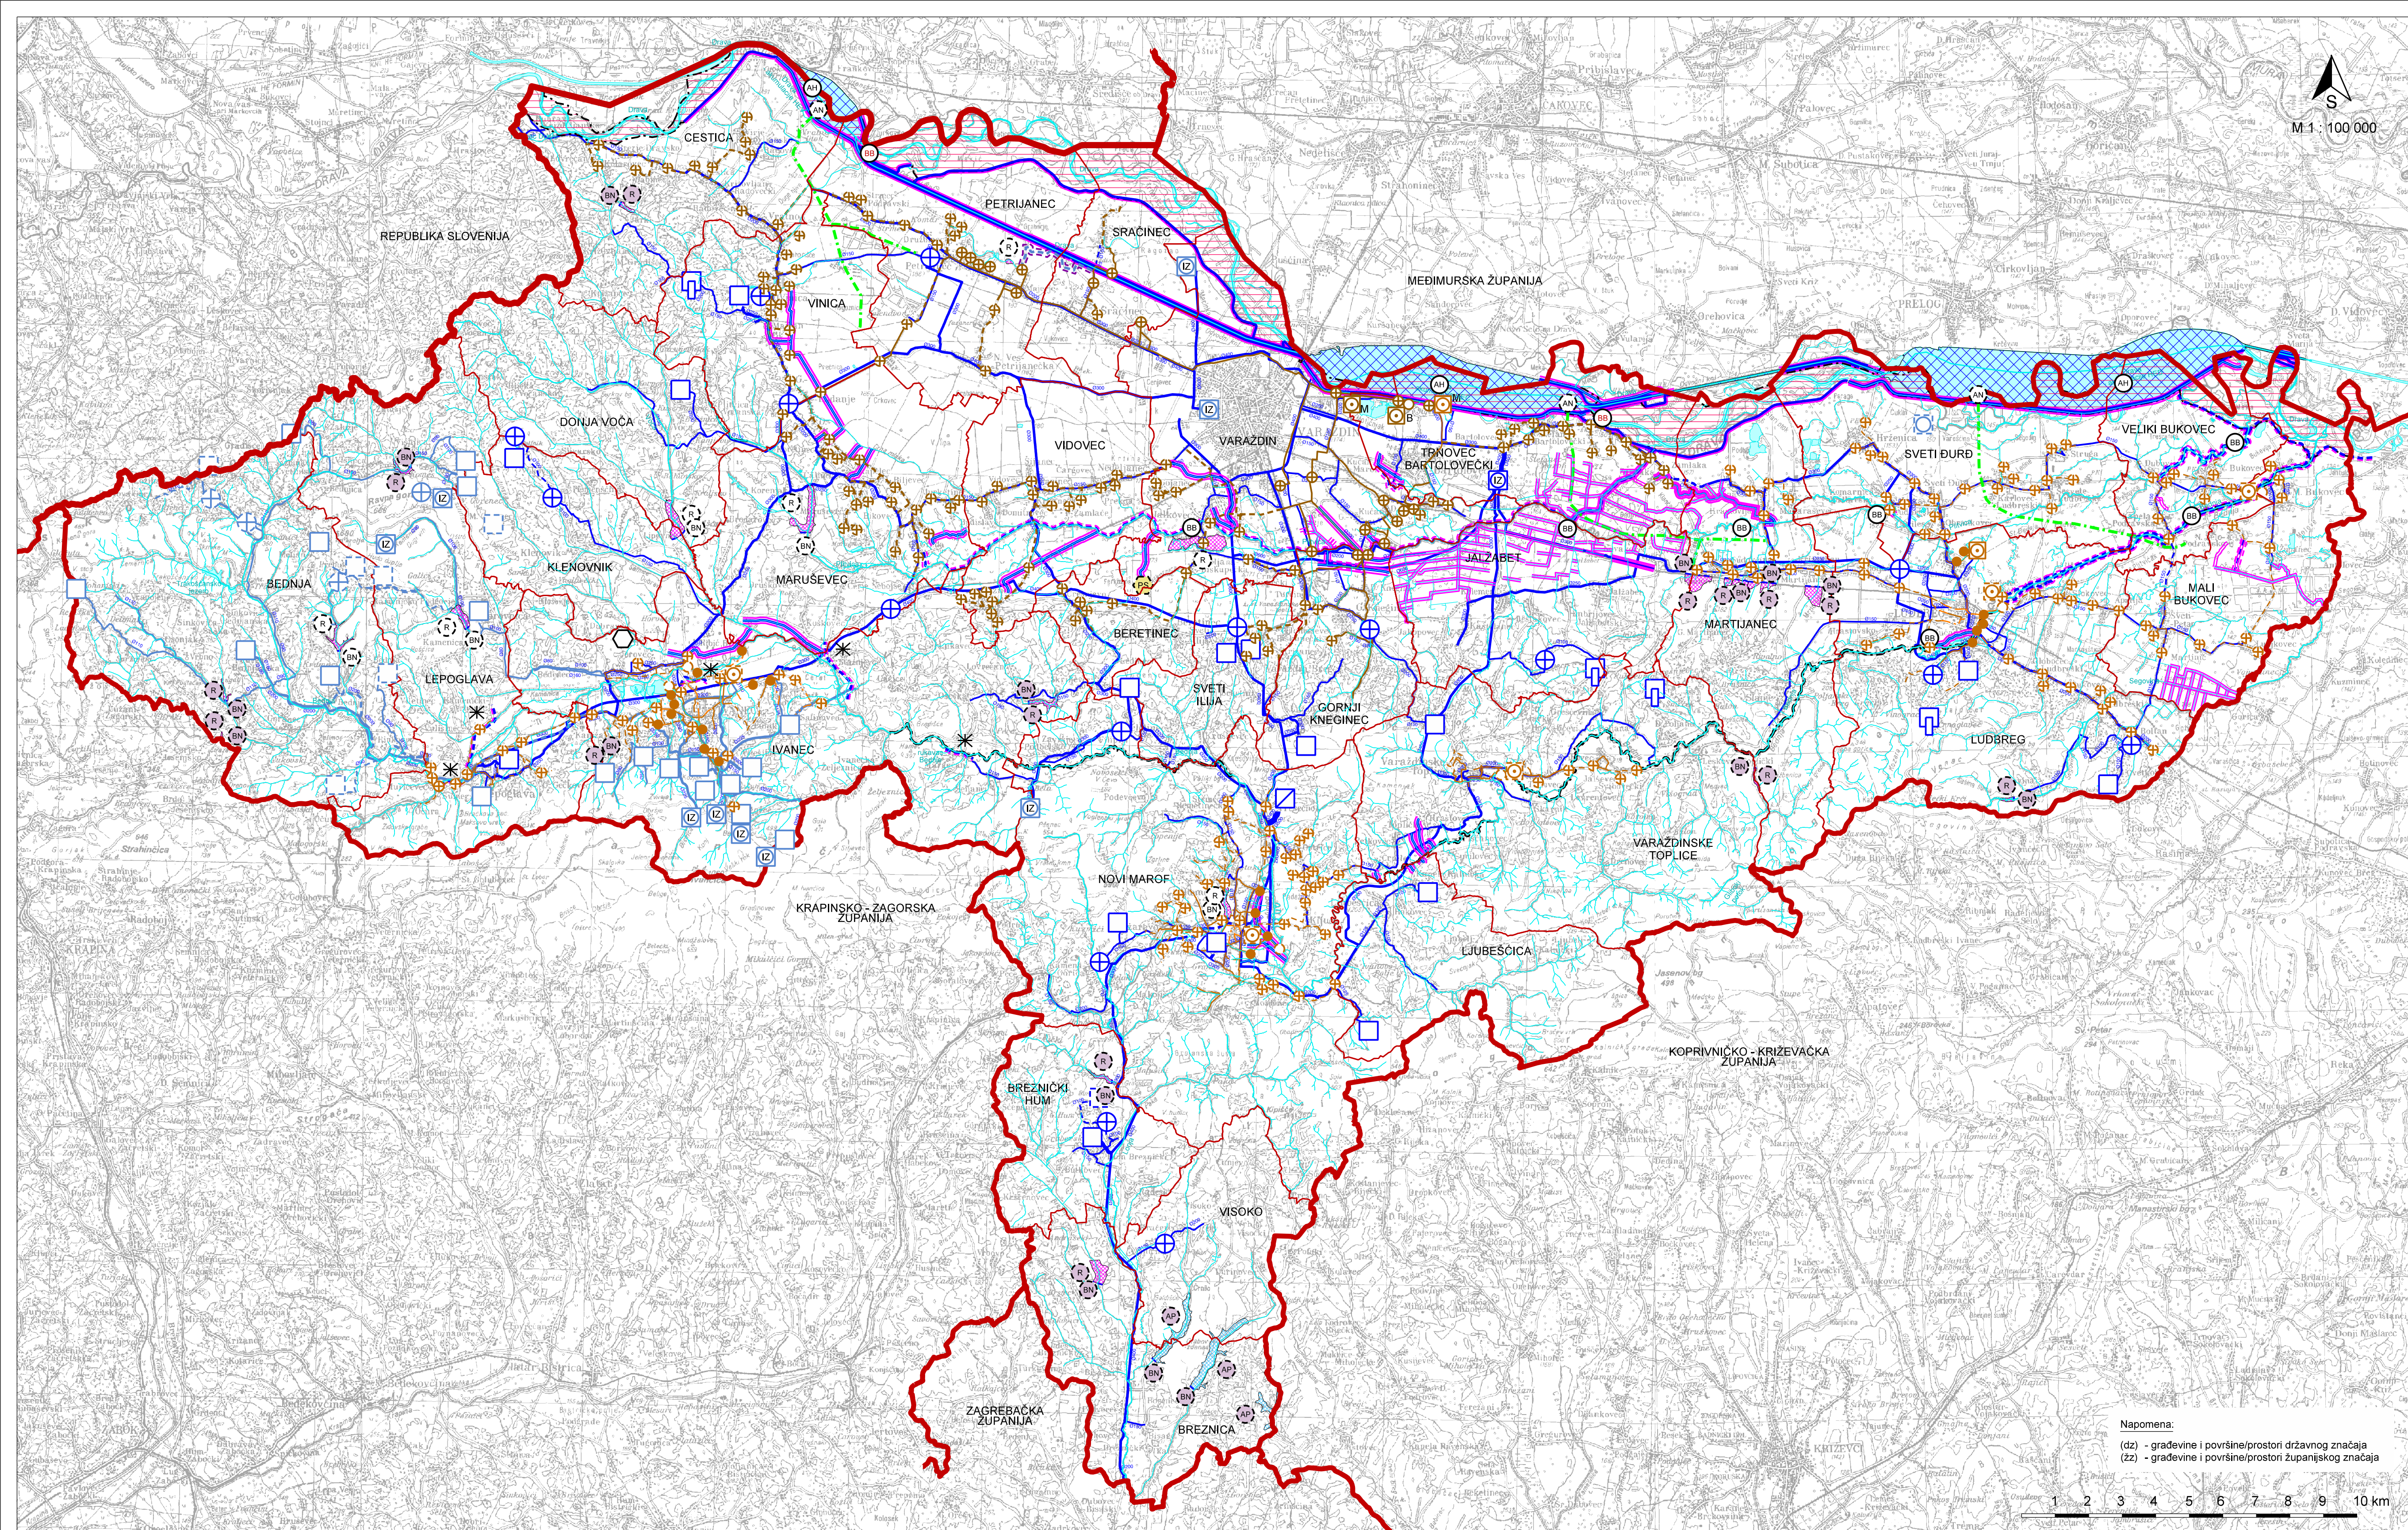

VARAŽDINSKA ŽUPANIJA
PROSTORNI PLAN ŽUPANIJE

4. IZMJENE I DOPUNE

2b. INFRASTRUKTURNI SUSTAVI I MREŽE
VODNOGOSPODARSKI SUSTAV
I GOSPODARENJE OTPADOM

GRANICA DRŽAVE
GRANICA ŽUPANIJE (GRANICA OBUHVATA PLANA)
GRANICA JLS

1. VODNOGOSPODARSKI SUSTAV

postojeće / planirano

KORIŠTENJE VODA

VODOOPSKRBA

- VODOZAHVAT / VODOCRPILIŠTE - Izvoršte (IZ) (dz)
- VODOZAHVAT / VODOCRPILIŠTE - Izvoršte (IZ) (zz)
- VODOSPREMA (dz)
- VODOSPREMA (zz)
- VODOTORANJ (zz)
- PREKIDNA KOMORA (zz)
- CRPNA STANICA (dz)
- CRPNA STANICA (zz)
- MAGISTRALNI VODOOPSKRBNI CJEVOVODI (dz)
- MAGISTRALNI VODOOPSKRBNI CJEVOVODI (zz)
- OSTALI VODOOPSKRBNI CJEVOVODI (dz)
- OSTALI VODOOPSKRBNI CJEVOVODI (zz)

NAVODNJAVANJE

- CJEVOVOD ZA NAVODNJAVANJE (dz)
- NAVODNJAVANJE (zz)

KORIŠTENJE VODA ZA HE SUSTAV

- AKUMULACIJA HIDROELEKTRANE (AH) - dovodni i odvodni kanal (dz)

ODVODNJA OTPADNIH VODA

- UREĐAJ ZA PROČIŠĆAVANJE (M - MEHANIČKI, B - BIOLOŠKI) (dz)
- UREĐAJ ZA PROČIŠĆAVANJE (M - MEHANIČKI) (zz)
- ISPUST (dz)
- ISPUST (zz)
- CRPNA STANICA (dz)
- CRPNA STANICA (zz)
- GLAVNI DOVODNI KANAL (KOLEKTOR) (dz)
- GLAVNI DOVODNI KANAL (KOLEKTOR) (zz)
- GLAVNI DOVODNI KANAL (KOLEKTOR) - planirana rekonstrukcija / prenamjena postojećeg voda (zz)

UREĐENJE VODOTOKA I VODA

REGULACIJSKI I ZAŠTITNI SUSTAV

- AKUMULACIJA ZA OBRANU OD POPLAVA - UVJETNO (dz)
- RETENCIJA ZA OBRANU OD POPLAVA (dz)
- RETENCIJA ZA OBRANU OD POPLAVA - UVJETNO (dz)
- NASIP (OBALOUTVRDE) UVJETNO (dz)
- KANAL (dz)
- KANAL (zz)
- BRANA - BETONSKA (dz)
- BRANA - BETONSKA (zz)
- BRANA - NASUTA (dz)
- BRANA - NASUTA - UVJETNO (dz)
- INUNDACIJSKI POJAS (zz)
- VODENE POVRŠINE (dz)
- VODOTOCI - I REDA (dz)
- VODOTOCI - OSTALI (dz)

MELIORACIJSKA ODVODNJA

- DETALJNA KANALSKA MREŽA (zz)

2. GOSPODARENJE OTPADOM

postojeće / planirano

- PRETOVARNA STANICA (dz)
- ODLAGALIŠTE NEOPASNOG OTPADA (dz)

Napomena:
(dz) - građevine i površine/prostori državnog značaja
(zz) - građevine i površine/prostori županijskog značaja

VARAŽDINSKA ŽUPANIJA			
Naziv prostornog plana:		PROSTORNI PLAN VARAŽDINSKE ŽUPANIJE 4. Izmjene i dopune	
Naziv kartografskog prikaza: INFRASTRUKTURNI SUSTAVI I MREŽE VODNOGOSPODARSKI SUSTAV I GOSPODARENJE OTPADOM			
Broj kartografskog prikaza:		2b.	Mjerilo kartografskog prikaza: 1 : 100 000
Odluka o izradi 4. Izmjena i dopuna Prostornog plana Varaždinske županije: "Službeni vjesnik Varaždinske županije", br.16/23.		Odluka predstavničkog tijela o donošenju 4. Izmjena i dopuna Prostornog plana Varaždinske županije: "Službeni vjesnik Varaždinske županije" br.29/25.	
Javna rasprava (datum objave): Odluka o izradi 4. Izmjena i dopuna Prostornog plana Varaždinske županije, br.125/24. od 24.12.2024. https://mpgi.gov.hr/ od 24.12.2024. www.varazdinska-zupanija.hr/ od 24.12.2024.		Javni uvid održan: od: 02.01.2025. do: 31.01.2025.	
Pečat tijela odgovornog za provođenje javne rasprave:		Odgovorna osoba za provođenje javne rasprave: Mario Sambolec, dipl.ing.geot. (ime, prezime i potpis) Tomislav Sokolić, dipl.ing.građ. (ime, prezime i potpis)	
Suglasnost Ministarstva prostornoga uređenja, graditeljstva i državne imovine (KLASA: 350-02/25-14/12, URBROJ: 531-06-1-25-4 od 17.3.2025. na Konačni prijedlog 4. Izmjena i dopuna Prostornog plana Varaždinske županije prema čl. 108. Zakona o prostornom uređenju ("Narodne novine" br. 153/13., 65/17., 114/18., 39/19., 98/19. i 67/23.)			
Pravna osoba/tijelo koje je izradilo plan: ZAVOD ZA PROSTORNO UREĐENJE VARAŽDINSKE ŽUPANIJE			
Pečat pravne osobe/tijela koje je izradilo plan:		Odgovorna osoba: Tanja Martinec, dipl.inž.arh. (ime, prezime i potpis)	
Odgovorni voditelj: Višnja Jalušić, dipl.inž.arh.		Tanja Martinec dipl.inž.arh.	
Stručni tim u izradi plana: Tanja Martinec, dipl.inž.arh. Višnja Jalušić, dipl.inž.arh. Dubravka Komes, dipl.inž.arh. dr.sc. Melita Sprak		Tamara Vučeković, dipl.inž.građ. Silvana Dugandžić, dipl.inž.građ. Hrvoje Jakovac, bacc.inž.techn.graph. Josip Bačan, inž.agr.	
Pečat predstavničkog tijela:		Predsjednik predstavničkog tijela: dr.sc. Josip Križanić (ime, prezime i potpis)	
Istovjetnost ovog prostornog plana s izvornikom ovjerava: Pročelnik (ime, prezime i potpis)		Pečat nadležnog tijela:	