


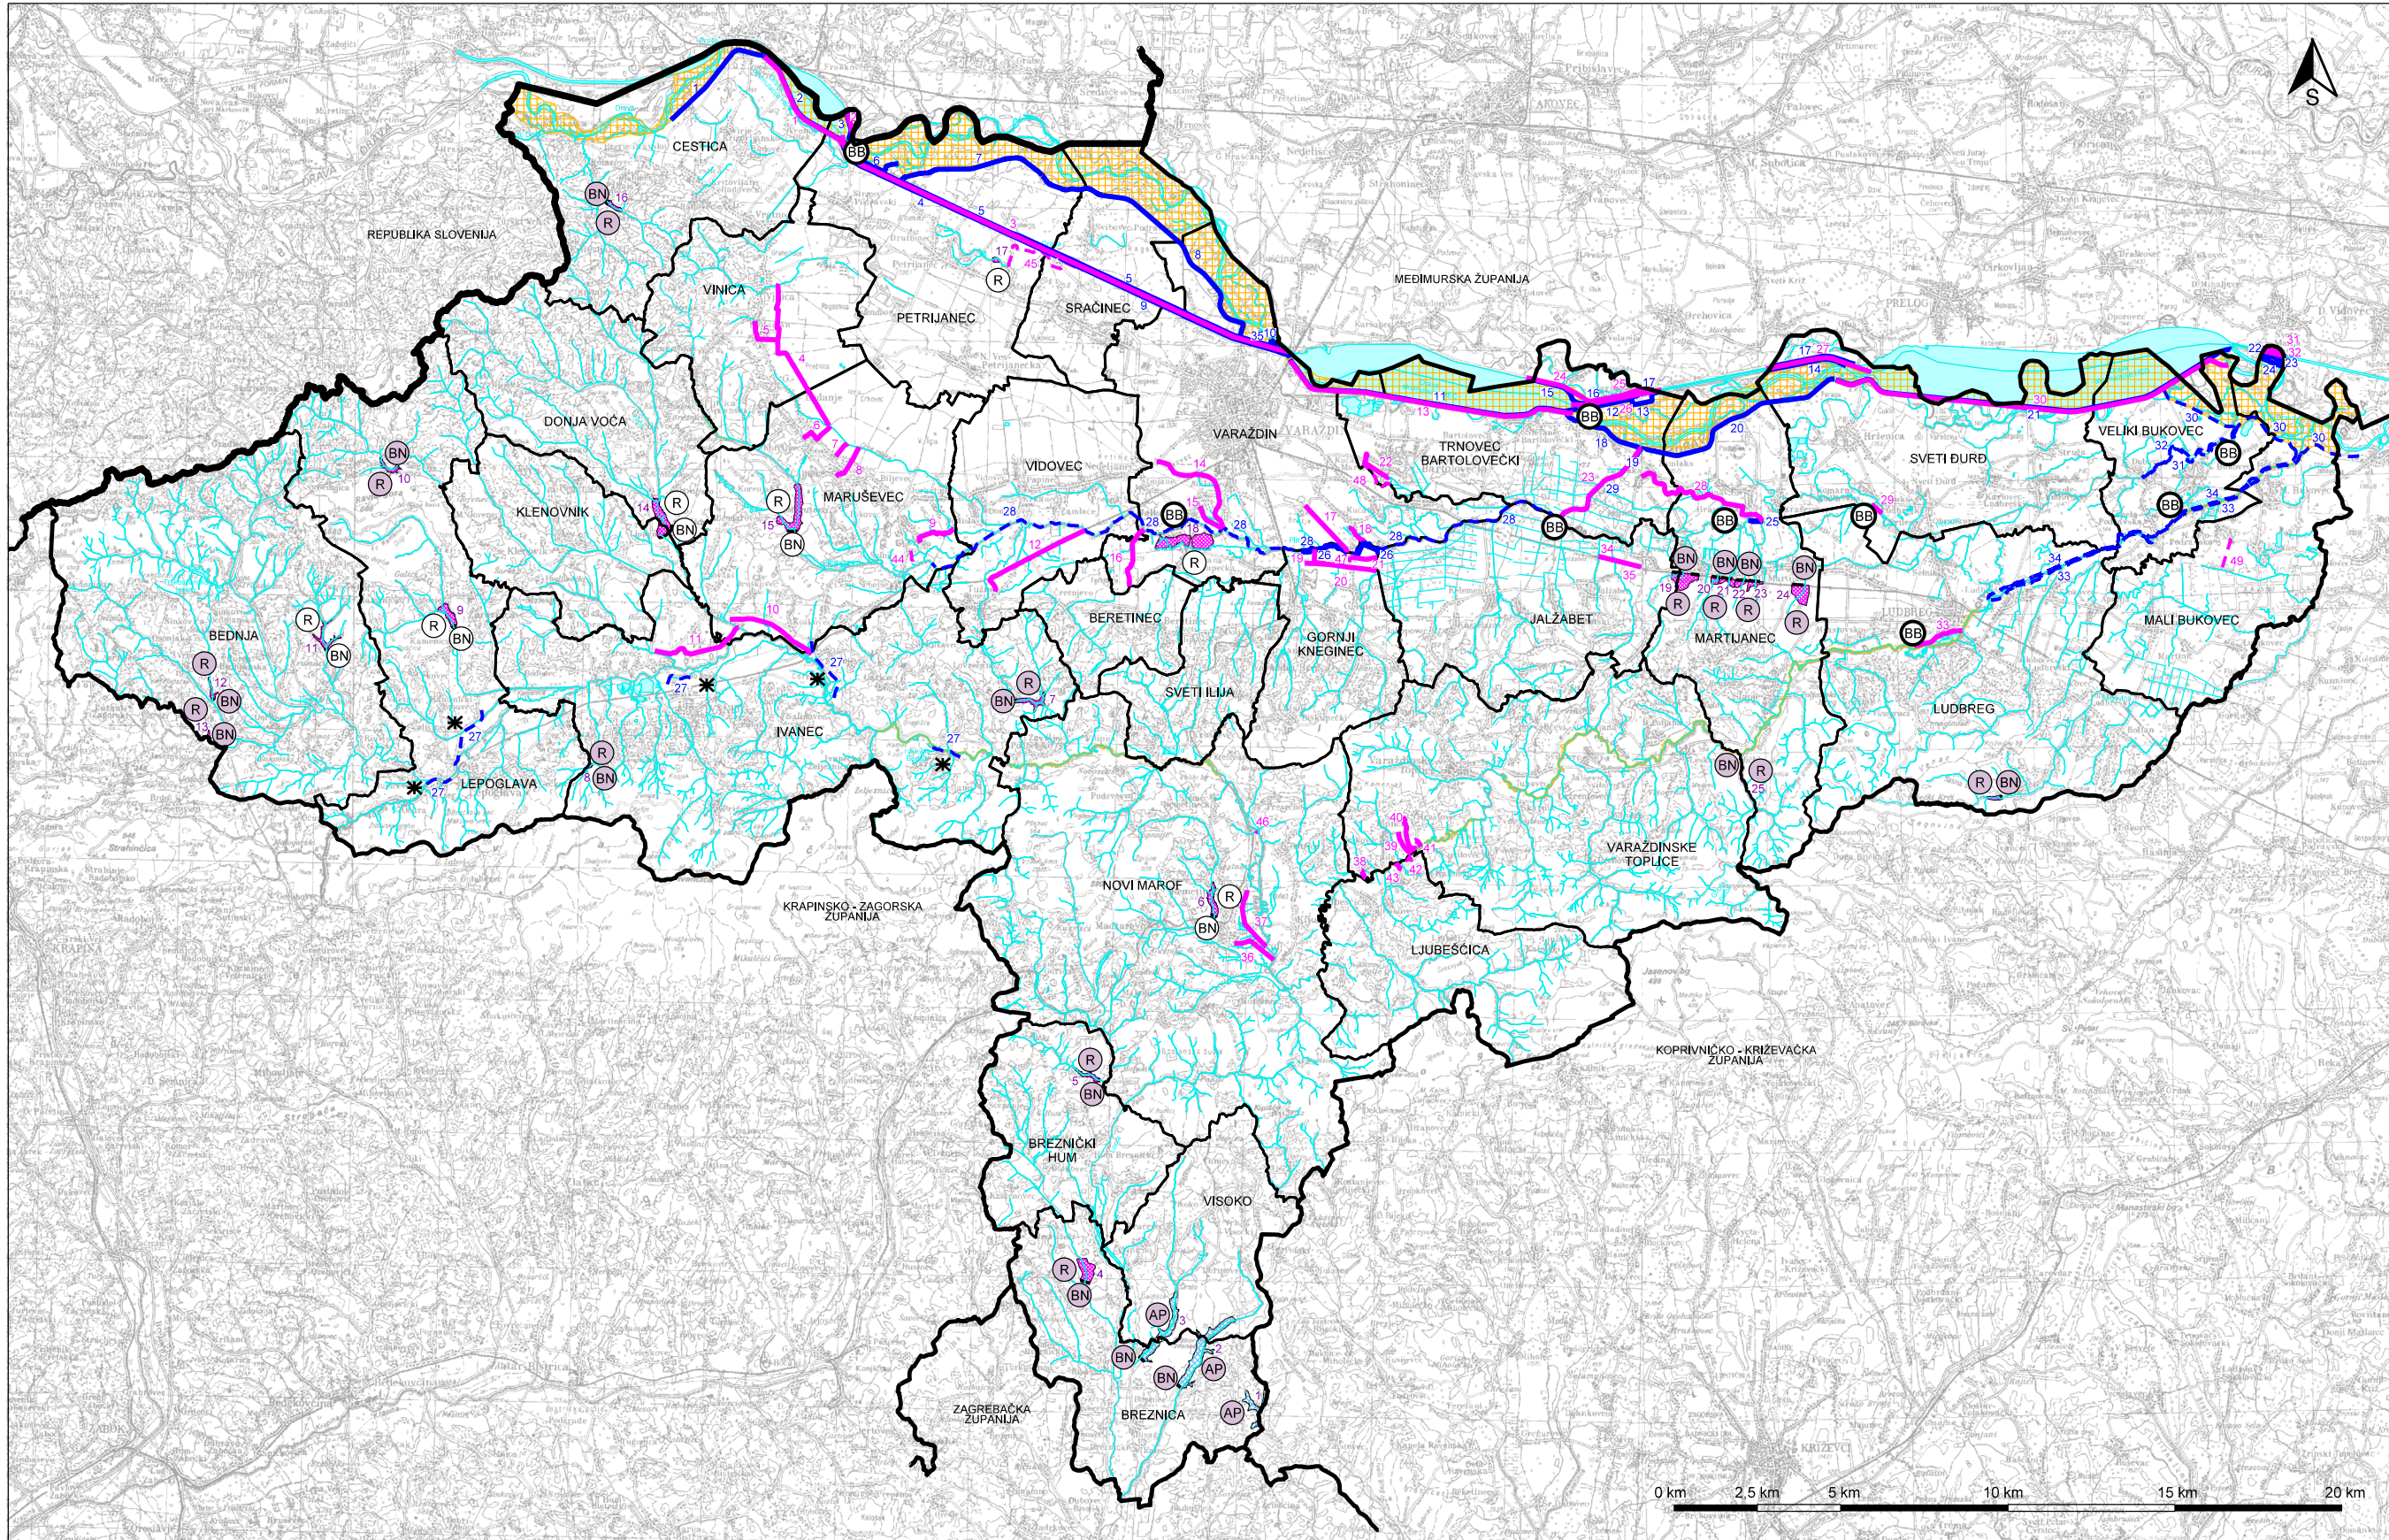

POSTOJEĆI NASIPI:

- 1 - nasip Virje Otok - Brezje (Cestica)
- 2 - desni nasip akumulacije HEV (Cestica, Petrijanec)
- 3 - lijevi nasip akumulacije HEV (Petrijanec)
- 4 - desni nasip dovodnog kanala HEV (Petrijanec, Sračinec)
- 5 - lijevi nasip dovodnog i odvodnog kanala HEV (Petrijanec, Sračinec, Varaždin)
- 6 - desnoobalni nasip Strmec Podravski (Petrijanec)
- 7 - nasip Svibovec - Družbinec (Petrijanec, Sračinec)
- 8 - nasip Varaždin - Svibovec (Sračinec, Varaždin)
- 9 - desni nasip odvodnog kanala HEV (Sračinec, Varaždin)
- 10 - nasip Varaždin I obalni zid Varaždin (Varaždin)
- 11 - desni nasip akumulacije HEC (Varaždin, Tmovec Bartolovečki)
- 12 - desni nasip dovodnog kanala HEC (Tmovec Bartolovečki)
- 13 - nasip koji štiti desni nasip dovodnog kanala HEC (Tmovec Bartolovečki)
- 14 - desni nasip odvodnog kanala HEC (Sveti Đurd)
- 15 - lijevi nasip akumulacije HEC (Tmovec Bartolovečki)
- 16 - lijevi nasip dovodnog kanala HEC (Tmovec Bartolovečki)
- 17 - lijevi nasip odvodnog kanala HEC (Tmovec Bartolovečki, Sveti Đurd)
- 18 - nasip Šemovec (Tmovec Bartolovečki)
- 19 - usporni nasip uz odušni kanal Plitvica (Tmovec Bartolovečki)
- 20 - nasip Zamlaka - Hrženica (Tmovec Bartolovečki, Martijanec, Sveti Đurd)

POSTOJEĆI KANALI:

- 1 - desni drenažni kanal akumulacije HE Varaždin (Cestica, Petrijanec)
- 2 - lijevi drenažni kanal akumulacije HE Varaždin (Petrijanec)
- 3 - kanal HE Varaždin (Petrijanec, Sračinec, Varaždin)
- 4 - lateralni kanal Vinica (Vinica, Maruševec)
- 5 - kanal Marčan (Vinica)
- 6 - Rudnički kanal (Maruševec)
- 7 - kanal K-1 (Maruševec)
- 8 - kanal Vuščašnica (Maruševec)
- 9 - Saljov kanal (Maruševec)
- 10 - kanal S52 (Maruševec, Ivanec)
- 11 - kanal S53 (Maruševec, Ivanec)
- 12 - Pružni kanal (Tužno) (Vidovec)
- 13 - desni drenažni kanal akumulacije HE Čakovec (Varaždin, Tmovec Bartolovečki)
- 14 - kanal Gojančica (Varaždin)
- 15 - kanal Dvor (Varaždin)
- 16 - odušni kanal Piškornica (Varaždin)
- 17 - Varteksov kanal (Varaždin)
- 18 - kanal Potok (Varaždin)
- 19 - kanal Čret (Gornji Knežinec)
- 20 - kanal K-1 (Gornji Knežinec)
- 21 - kanal K-2 (Gornji Knežinec)
- 22 - kanal - prtok Zbela (Tmovec Bartolovečki)
- 23 - odušni kanal Plitvica (Tmovec Bartolovečki)
- 24 - lijevi drenažni kanal akumulacije HE Čakovec (Tmovec Bartolovečki)
- 25 - lijevi obodni kanal dovodnog kanala HE Čakovec (Tmovec Bartolovečki)
- 26 - dovodni kanal HE Čakovec (Tmovec Bartolovečki)

PLANIRANE AKUMULACIJE / RETENCIJE:

- 1 - akumulacija na vodotoku Vuna - uvjetno (Breznica)
- 2 - akumulacija Presečno - uvjetno (Breznica, Visoko)
- 3 - akumulacija Kračevac - uvjetno (Breznica, Visoko)
- 4 - retencija Breznica - uvjetno (Breznica)
- 5 - retencija Lonjica - uvjetno (Breznički Hum)
- 6 - retencija Korušćak (Novi Marof)
- 7 - retencija Tužno - uvjetno (Ivanec)
- 8 - retencija Požarnik - uvjetno (Ivanec)
- 9 - retencija Kamenica 1 (Lepoglava)
- 10 - retencija Kamenica 2 - uvjetno (Lepoglava)
- 11 - retencija Čret (Bednja)
- 12 - retencija Šaša 2 - uvjetno (Bednja)
- 13 - retencija Šaša 1 - uvjetno (Bednja)
- 14 - retencija Belščakl (Donja Voća)
- 15 - retencija Grabušnica (Maruševec)
- 16 - retencija Jarki - uvjetno (Cestica)
- 17 - retencija Petrijanec (Petrijanec)
- 18 - retencija Jakovec (Varaždin)
- 19 - retencija Kazinščak na vodotoku Gačinovec - uvjetno (Jalžabet, Martijanec)
- 20 - retencija Gomila 1 - uvjetno (Martijanec)
- 21 - retencija Gomila - uvjetno (Martijanec)
- 22 - retencija Crnac II - uvjetno (Martijanec)
- 23 - retencija Kazinščak - uvjetno (Martijanec)
- 24 - retencija Križovljan - uvjetno (Martijanec)
- 25 - retencija Sljeme - uvjetno (Martijanec, Varaždinske Toplice)
- 26 - retencija Segovina - uvjetno (Ludbreg)

- 21 - desni nasip akumulacije Dubrava (Sveti Đurd, Veliki Bukovec)
- 22 - lijevi I desni nasip dovodnog kanala HED (Mali Bukovec)
- 23 - obrambeni nasip uz dovodni kanal HED (Mali Bukovec)
- 24 - nasip Marja na Muri (Mali Bukovec)
- 25 - nasip uz Plitvicu - Hrastovljan (Martijanec)
- 26 - nasipi uz d.o. Plitvice za zaštitu gospodarske zone (Gornji Knežinec)

PLANIRANI NASIPI:

- 27 - nasip uz Bednju - uvjetno (Lepoglava, Ivanec, Maruševec)
- 28 - nasip uz Plitvicu (biciklističko - pješačka staza) (Maruševec, Vidovec, Varaždin, Gornji Knežinec, Jalžabet, Tmovec Bartolovečki)
- 29 - nasip uz oteretni kanal Plitvice (Tmovec Bartolovečki)
- 30 - nasip Selnica - Dubovica (Veliki Bukovec, Mali Bukovec)
- 31 - desni usporni nasip uz Plitvicu (Veliki Bukovec)
- 32 - lijevi usporni nasip uz Plitvicu (Veliki Bukovec)
- 33 - desni nasip uz Bednju (Veliki Bukovec, Mali Bukovec, Ludbreg)
- 34 - lijevi nasip uz Bednju (Veliki Bukovec, Mali Bukovec, Ludbreg)
- 35 - nasip za zaštitu kupališta uz Dravu (Varaždin)

- 27 - odvodni kanal HE Čakovec (Sveti Đurd)
- 28 - Hrastovljanski kanal (Tmovec Bartolovečki, Martijanec)
- 29 - kanal Plitvica - Luka Ludbreška (Sveti Đurd)
- 30 - desni drenažni kanal akumulacije HE Dubrava (Sveti Đurd, Veliki Bukovec)
- 31 - lijevi drenažni dovodni kanal HE Dubrava (Mali Bukovec)
- 32 - dovodni kanal HE Dubrava (Mali Bukovec)
- 33 - Milinski kanal Ludbreg (Ludbreg)
- 34 - Pružni 2 kanal (Jalžabet)
- 35 - Pružni 3 kanal (Jalžabet)
- 36 - kanal S28 (Novi Marof)
- 37 - kanal S30 (Novi Marof)
- 38 - kanal Crnila (Varaždinske Toplice)
- 39 - kanal Petkovec (Varaždinske Toplice)
- 40 - kanal Hrastovec (Varaždinske Toplice)
- 41 - kanal Ledinke 1 i Ledinke 2 (Varaždinske Toplice)
- 42 - kanal 2 i kanal 3 (Ljubešćica)
- 43 - kanal Trepet (Ljubešćica)

PLANIRANI KANALI:

- 44 - kanal Greda (Maruševec)
- 45 - kanal (Petrijanec, Sračinec)
- 46 - kanal Vapnara (Novi Marof)
- 47 - kanal K-2 (Gornji Knežinec)
- 48 - zapadni obodni kanal Tmovec Bartolovečki (Varaždin, Tmovec Bartolovečki)
- 49 - kanal SK 1 (Mali Bukovec)



VARAŽDINSKA ŽUPANIJA
PROSTORNI PLAN ŽUPANIJE

4. izmjene i dopune

4.2.3. INFRASTRUKTURNI SUSTAVI I MREŽE
VODNOGOSPODARSKI SUSTAV - UREĐENJE VODOTOKA I VODA

MJERILO 1 : 200 000

- GRANICA DRŽAVE
- GRANICA ŽUPANIJE (granica obuhvata plana)
- GRANICA GRADA / OPĆINE

postojeće / planirano

REGULACIJSKI I ZAŠTITNI SUSTAV

- AKUMULACIJA ZA OBRANU OD POPLAVA - UVJETNO
- RETENCIJA ZA OBRANU OD POPLAVA
- RETENCIJA ZA OBRANU OD POPLAVA - UVJETNO
- NASIP (OBALOUTVRDE)
- UVJETNO
- KANAL
- BRANA - BETONSKA
- BRANA - NASUTA
- BRANA - NASUTA - UVJETNO
- INUNDACIJSKI POJAS
- VODENE POVRŠINE
- VODOTOCI