


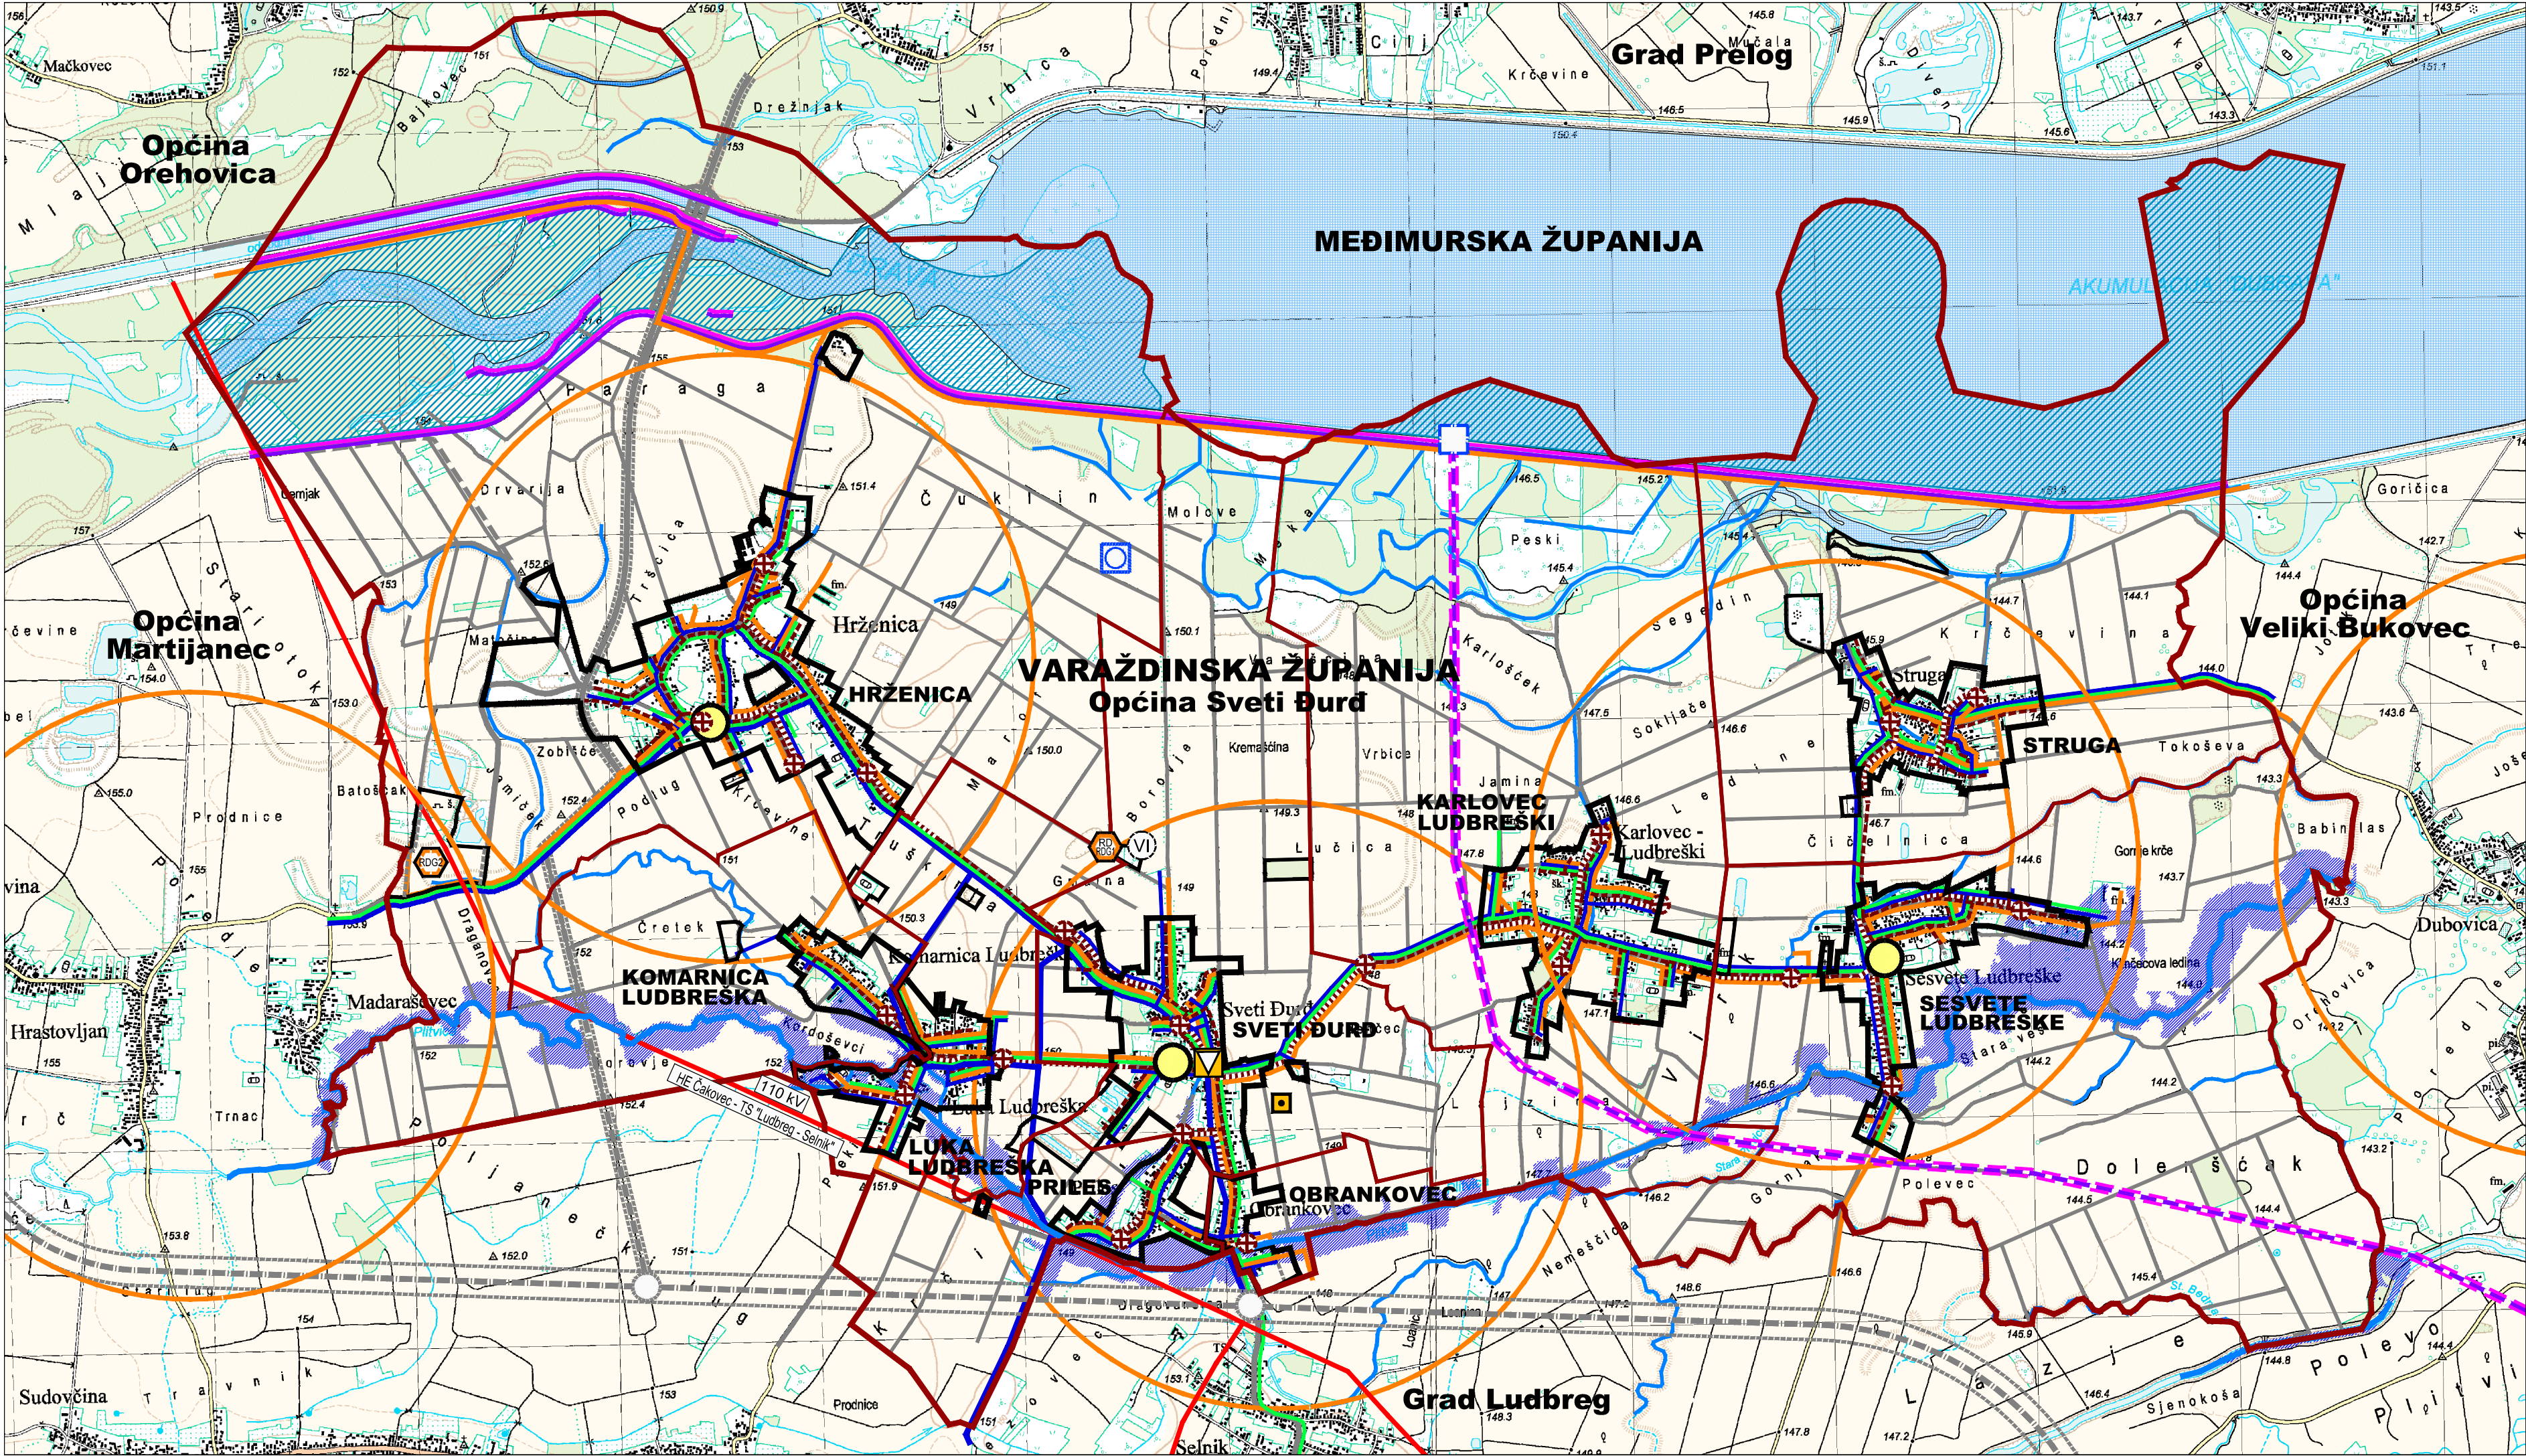

TUMAČ PLANSKOG ZNAKOVLJA

GRANICE

- OPĆINSKA GRANICA
- GRANICA NASELJA
- GRANICA GRAĐEVINSKIH PODRUČJA NASELJA I IZDOJENIH DIJELOVA GRAĐEVINSKIH PODRUČJA NASELJA
- GRANICA IZDOJENIH GRAĐEVINSKIH PODRUČJA IZVAN NASELJA

ELEKTRONIČKE KOMUNIKACIJE

POSTOJEĆE / PLANIRANO

NEPOKRETNOST MREŽA

- MJESNA TELEFONSKA CENTRALA

VODOVI I KANALI

- ELEKTRONIČKA KOMUNIKACIJSKA INFRASTRUKTURA
- POSTOJEĆA KABELSKA KANALIZACIJA - EKI KK

POKRETNOST MREŽA

- AKTIVNE BAZNE STANICE NA SAMOSTOJEĆIM ANTENSKIM STUPOVIMA
- PODRUČJE ELEKTRONIČKE KOMUNIKACIJSKE ZONE ZA SMJEŠTAJ SAMOSTOJEĆEG ANTENSKOG STUPA

ENERGETSKI SUSTAVI

POSTOJEĆE / PLANIRANO

ELEKTROENERGETSKI SUSTAV

ELEKTROPRIJENOSNI UREĐAJI

- DALEKOVOD 110 kV
- HE Čakovec - TS "Ludbreg - Selnik"

PROIZVODNJA I CIJEVNI TRANSPORT NAFTE I PLINA

- LOKALNI PLINOVOD

VODNOGOSPODARSKI SUSTAV

POSTOJEĆE / PLANIRANO

KORIŠTENJE VODA

VODOOPSKRBA

- CRPNA STANICA
- MAGISTRALNI VODOOPSKRBNI CJEVOVOD
- OSTALI VODOOPSKRBNI CJEVOVODI
- VODOCRPILIŠTE

ODVODNJA OTPADNIH VODA

- ODVODNJA OTPADNE VODE - TLAČNI VOD
- ODVODNJA OTPADNE VODE
- CRPNA STANICA

UREĐENJE VODOTOKA I VODA

POSTOJEĆE / PLANIRANO

REGULACIJSKI I ZAŠTITNI SUSTAV

- VODENE POVRŠINE
- rijeka Drava, stari rukavci i mrtvice veće površine
- NASIP
- OSTALI VODOTOCI I. REDA
- rijeke Plitvica i Bednja
- OSTALI VODOTOCI, STARI RUKAVCI, POTOCI
- PLANIRANI SUSTAV ZA NAVODNJAVANJE - PODSUSTAV LUDBREG (prema Studiji za navodnjavanje Varaždinske županije)
- moguća trasa glavnog kanala za navodnjavanje
- moguća lokacija vodozadržavanja za navodnjavanje
- INUNDACIJSKO PODRUČJE RIJEKE DRAVE
- PODRUČJE VELIKE VJEROJATNOSTI OD PLOVLJENJA PREMA PLANU UPRAVLJANJA RIZICIMA OD POPLAVA HRVATSKIH VODA


OBRADA, SKLADIŠTENJE I ODLAGANJE OTPADA

POSTOJEĆE / PLANIRANO

GRAĐEVINA ZA DJELATNOST GOSPODARENJA OTPADA - LOKALNE RAZINE

- RD - centralno općinsko reciklažno dvorište
- RDG - općinsko reciklažno dvorište za građevinski otpad
- 1 - osnovna lokacija, 2 - alternativna lokacija
- DEPONJA MINERALNIH SIROVINA - VIŠAK ISKOPA

KOMERCIJALNE GRAĐEVINE ZA GOSPODARENJE OTPADOM - PREMA ODREDBAMA ZA PROVEDBU

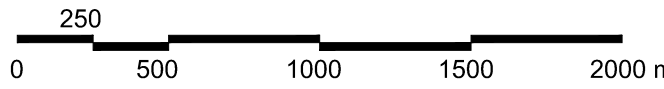

ISTOVJETAN IZVORNIKU

ŽUPANIJA: VARAŽDINSKA ŽUPANIJA	OPĆINA: OPĆINA SVETI ĐURĐ
NAZIV PLANA: 4. IZMJENE I DOPUNE PROSTORNOG PLANA UREĐENJA OPĆINE SVETI ĐURĐ ("Službeni vjesnik Varaždinske županije" br. 16/04, 25/04, 27/07, 20/11 i 81/13)	
NAZIV KARTOGRAFSKOG PRIKAZA: 2. INFRASTRUKTURNI SUSTAVI	
BROJ KARTOGRAFSKOG PRIKAZA: 2.	MJERILO KARTOGRAFSKOG PRIKAZA: 1:25000
ODLUKA O IZRADI I DOPUNU PROSTORNOG PLANA: "SL. VJESNIK VARAŽDINSKE ŽUPANIJE" BR. 70/17	ODLUKA PREDSTAVNIČKOG TIJELA O DONOŠENJU PLANA: "SL. VJESNIK VARAŽDINSKE ŽUPANIJE" BR. 18/20
OBJAVA JAVNE RASPRAVE: "VARAŽDINSKE VIJESTI" OD 22.10.2019.	JAVNI UVID ODRŽAN: OD 28.10.2019. DO 12.11.2019.
PEČAT TIJELA ODGOVORNOG ZA PROVOĐENJE JAVNE RASPRAVE:	ODGOVORNA OSOBA ZA PROVOĐENJE JAVNE RASPRAVE: načelnik: Josip Jany ime, prezime i potpis
PRAVNA OSOBA KOJA JE IZRADILA PLAN: URBIA d.o.o. Čakovec I. G. Kovačiča 10, Čakovec; tel. 040/373 400	
PEČAT PRAVNE OSOBE KOJA JE IZRADILA PLAN:	ODGOVORNI VODITELJ:
direktorica: Vesna Makovec, dipl.ing.arh.	ovlaštena arhitektica urbanistica: Vesna Makovec, dipl.ing.arh.
BROJ PLANA: PPUO-02/2019	DATUM: 04/2020
STRUČNI TIM U IZRADI PLANA: 1. V. Makovec, dipl.ing.arh. 2. I. Perhoč, mag.ing.arh. 3. B. Perhoč, dipl.ing.arh.	4. B. Balent, struč.spec.ing.aedif. 5. N. Kerovec, bacc.ing.evol.sust. 6. M. Bakač, dipl.oec.
PEČAT PREDSTAVNIČKOG TIJELA:	PREDSEDNIK PREDSTAVNIČKOG TIJELA: Damir Grgec ime, prezime i potpis
ISTOVJETNOST S IZVORNIKOM OVJERAVA:	PEČAT:
ime, prezime i potpis	