


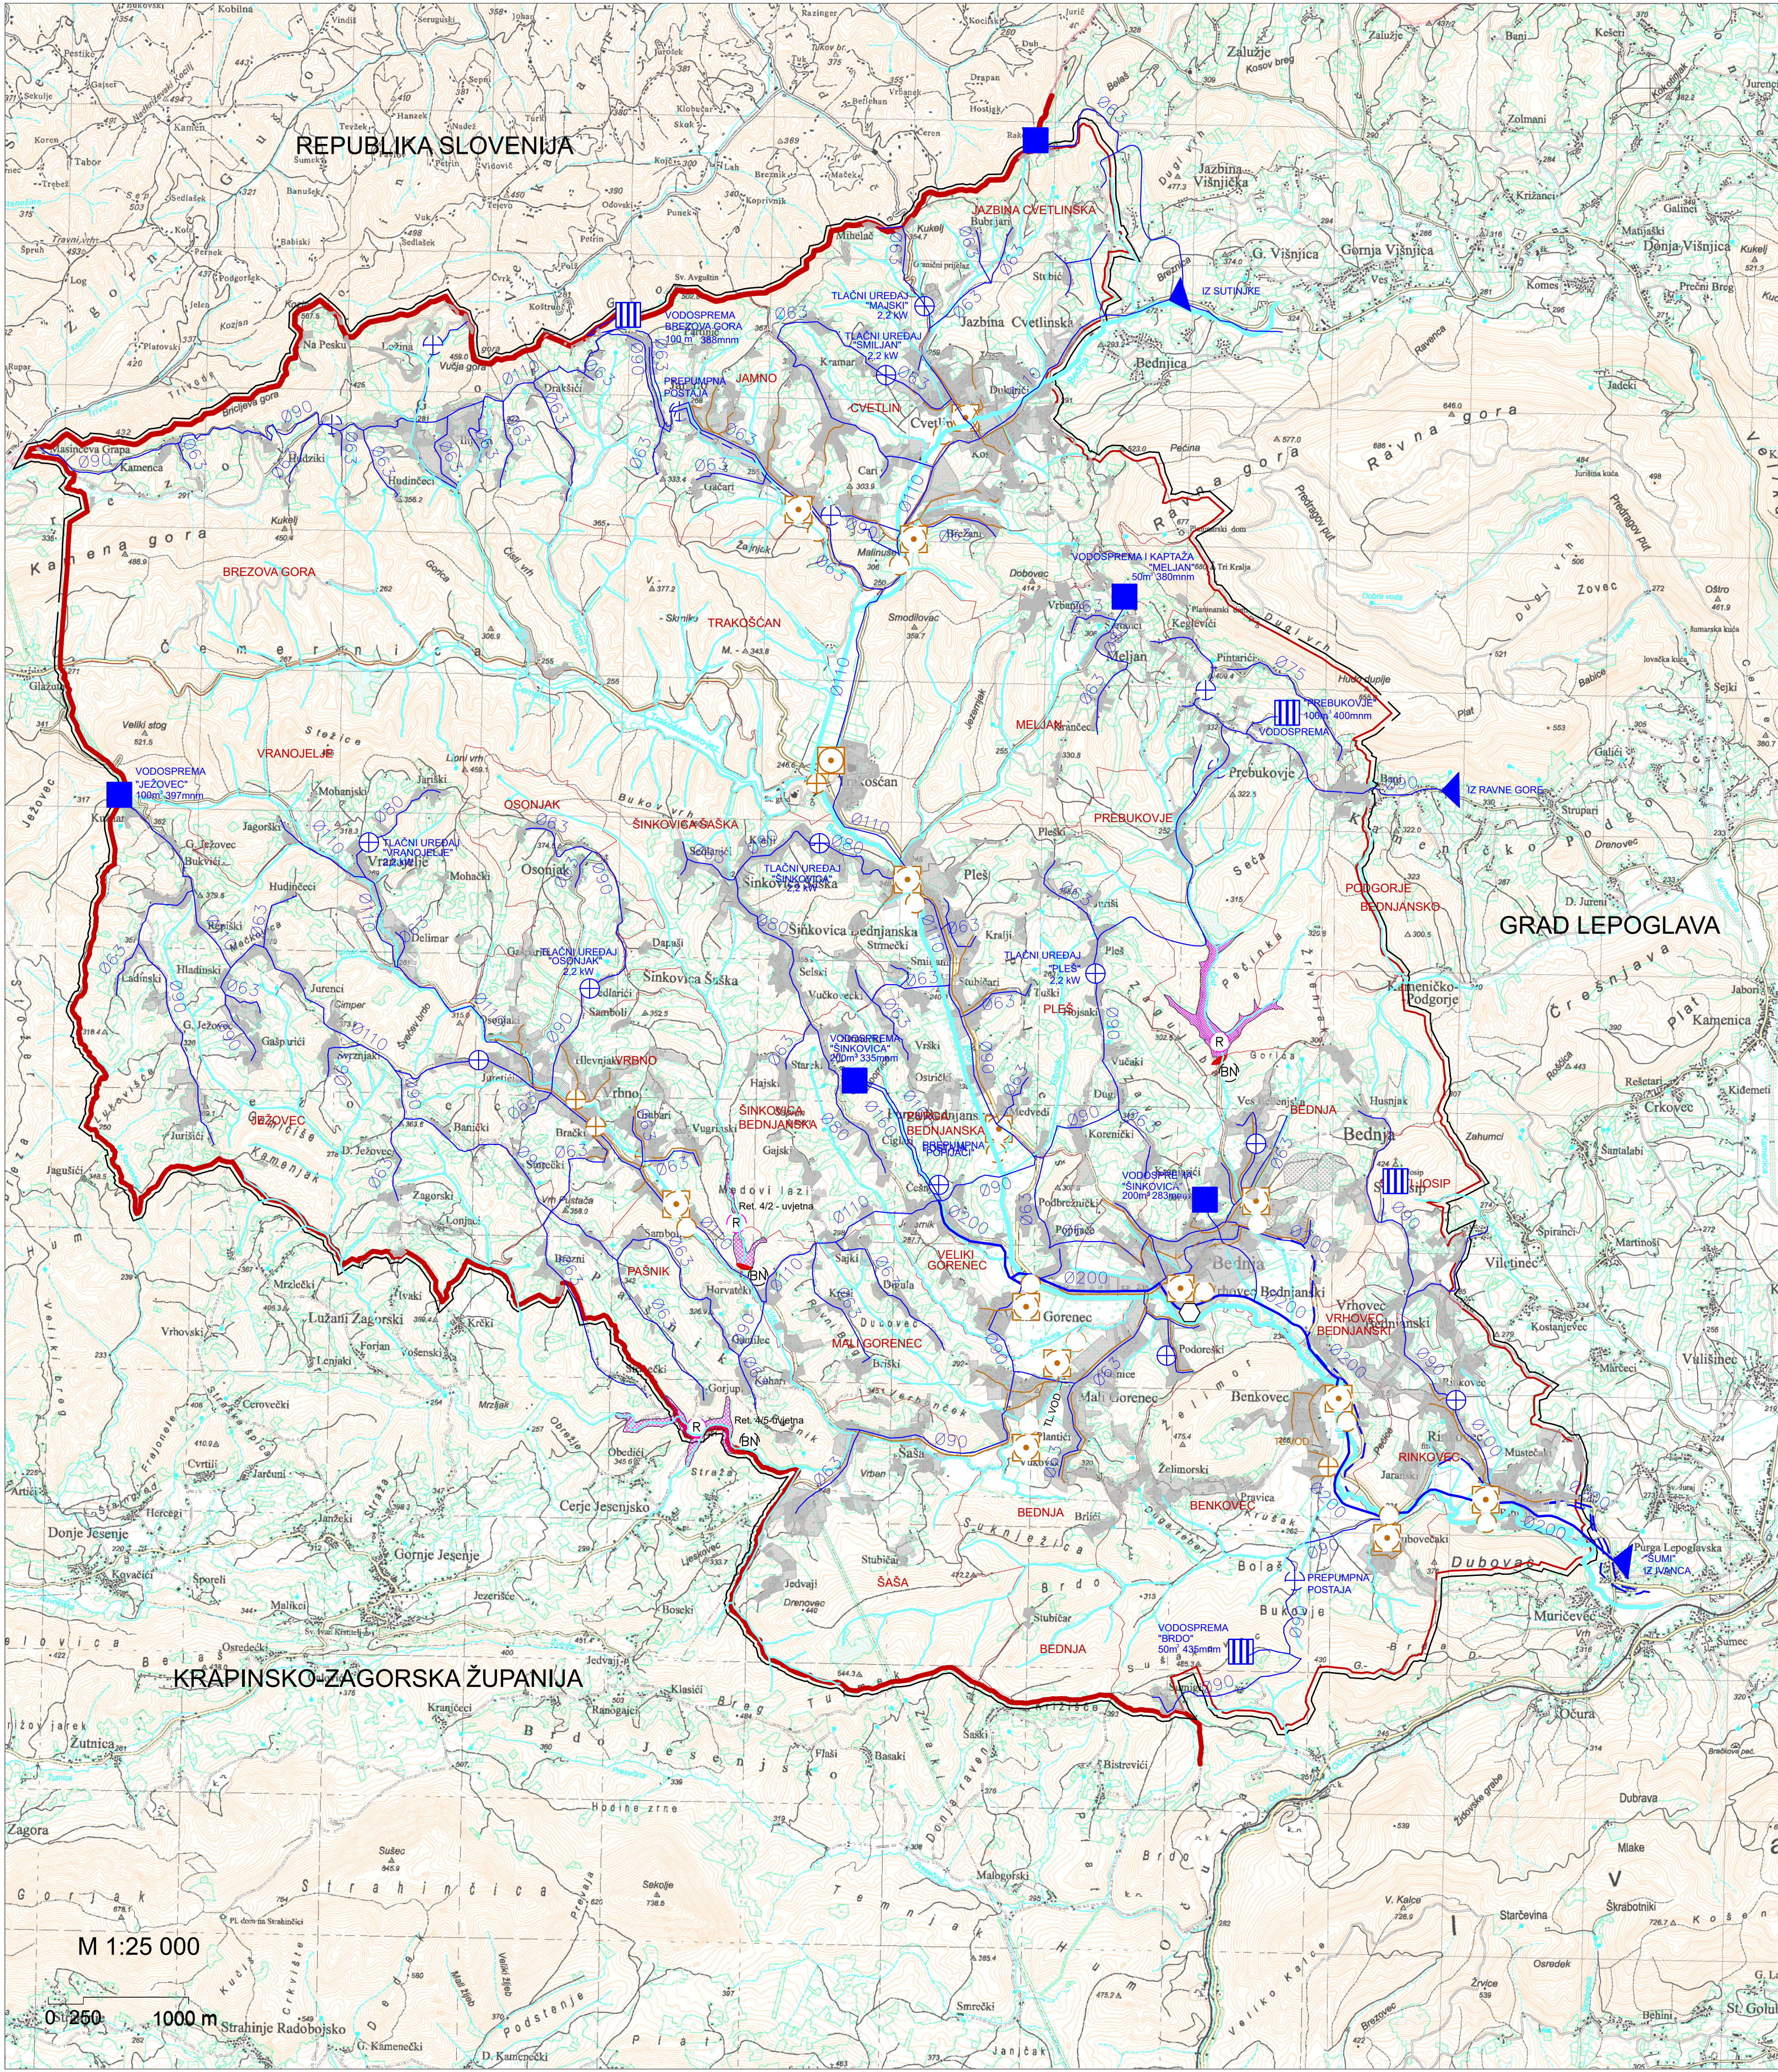

PROSTORNI PLAN UREĐENJA OPĆINE BEDNJA
IV. Izmjene i dopune

INFRASTRUKTURNI SUSTAVI I MREŽE
2b. Vodnogospodarski sustav i gospodarenje otpadom
GRANICE

- Teritorijalne i statističke granice
- dražvena granica
 - županijska granica
 - općinska granica
 - granica naselja

- Ostale granice
- obuhvat prostornog plana

- POVRŠINE ZA RAZVOJ I UREĐENJE
- građevinsko područje naselja i površina izvan naselja

- KORIŠTENJE VODA
Vodoopskrba

- vodozahvat / vodicrpilište
- vodosprema
- crpna stanica
- magistralni opskrbni cjevovod
- ostali dovodni kanali
- uređaj za pročišćavanje otpadnih voda
- ispust u vodotok
- precrpna stanica
- ostali odvodni kanali

- UREĐENJE VODOTOKA I VODA
Regulacijski i zaštitni sustav
- retencija za obranu od poplava "Čret" i uvjetne retencije za obranu od poplava Saša 1 i Saša 2 (državni značaj)
 - brana (BN - nasuta brana)
 - vodotoci - I reda
 - vodotoci - II reda

- OBRADA, SKLADIŠTENJE I ODLAGANJE OTPADA / GOSPODARENJE OTPADOM
- reciklažno dvorište

PROČIŠĆENI GRAFIČKI DIO

Županija:		VARAŽDINSKA ŽUPANIJA	
Općina:		BEDNJA	
Naziv plana: PROSTORNI PLAN UREĐENJA OPĆINE BEDNJA			
PROČIŠĆENI TEKST ODREDBI ZA PROVEDBU I PROČIŠĆENI GRAFIČKI DIO PROSTORNOG PLANA			
"Službeni vjesnik Varaždinske županije" br. 38/05, 46/11, 22/17, 22/17-Pročišćeni tekst, 14/19, 14/19-Pročišćeni tekst i 43/24			
Naziv kartografskog prikaza:		INFRASTRUKTURNI SUSTAVI I MREŽE	
		Vodnogospodarski sustav i gospodarenje otpadom	
Broj kartografskog prikaza:		2b	Mjerilo kartografskog prikaza: 1:25000
Odluka predstavničkog tijela o izradi plana (službeno glasilu):		Objava pročišćenog teksta odredbi za provedbu (službeno glasilu): "Službeni vjesnik Varaždinske županije" br.58/24	
Javna rasprava (datum objave):		Javni uvid održan:	
Pečat tijela odgovornog za provođenje javne rasprava:		Odgovorna osoba za provođenje javne rasprava:	
M.P.		(ime, prezime, potpis)	
Suglasnost na plan prema članku Zakona o prostornom uređenju (Narodne novine br. 153/13, 65/17, 114/18, 39/19, 98/19 i 67/23):			
broj suglasnosti:		KLASA:	UR.BROJ: Datum:
Pravna osoba koja je izradila pročišćeni tekst odredbi za provedbu i grafički dio plana: PLANIMETAR d.o.o. Gornji Dragožec, Pučki 75		 PLANIMETAR d.o.o. PUČKI 75 GORNJI DRAGONOŽEC	
Pečat pravne osobe koja je izradila pročišćeni tekst odredbi za provedbu i pročišćeni grafički dio plana:		Odgovorna osoba:	
M.P.		Romana Di Giusto, dipl.ing.arh. Mladen Kardum, ing. građ.	
Pročišćeni tekst odredbi za provedbu i pročišćeni grafički dio plana izradili:			
Romana Di Giusto, dipl.ing.arh. Mladen Kardum, ing. građ. Sandra Smiljanić, mag. ing. arh.			
Pečat predstavničkog tijela:		Predsjednik predstavničkog tijela:	
M.P.		(ime, prezime, potpis)	
Istovjetnost ovog prostornog plana s izvornikom ovjerava:		Pečat nadležnog tijela:	
(ime, prezime, potpis)		M.P.	