


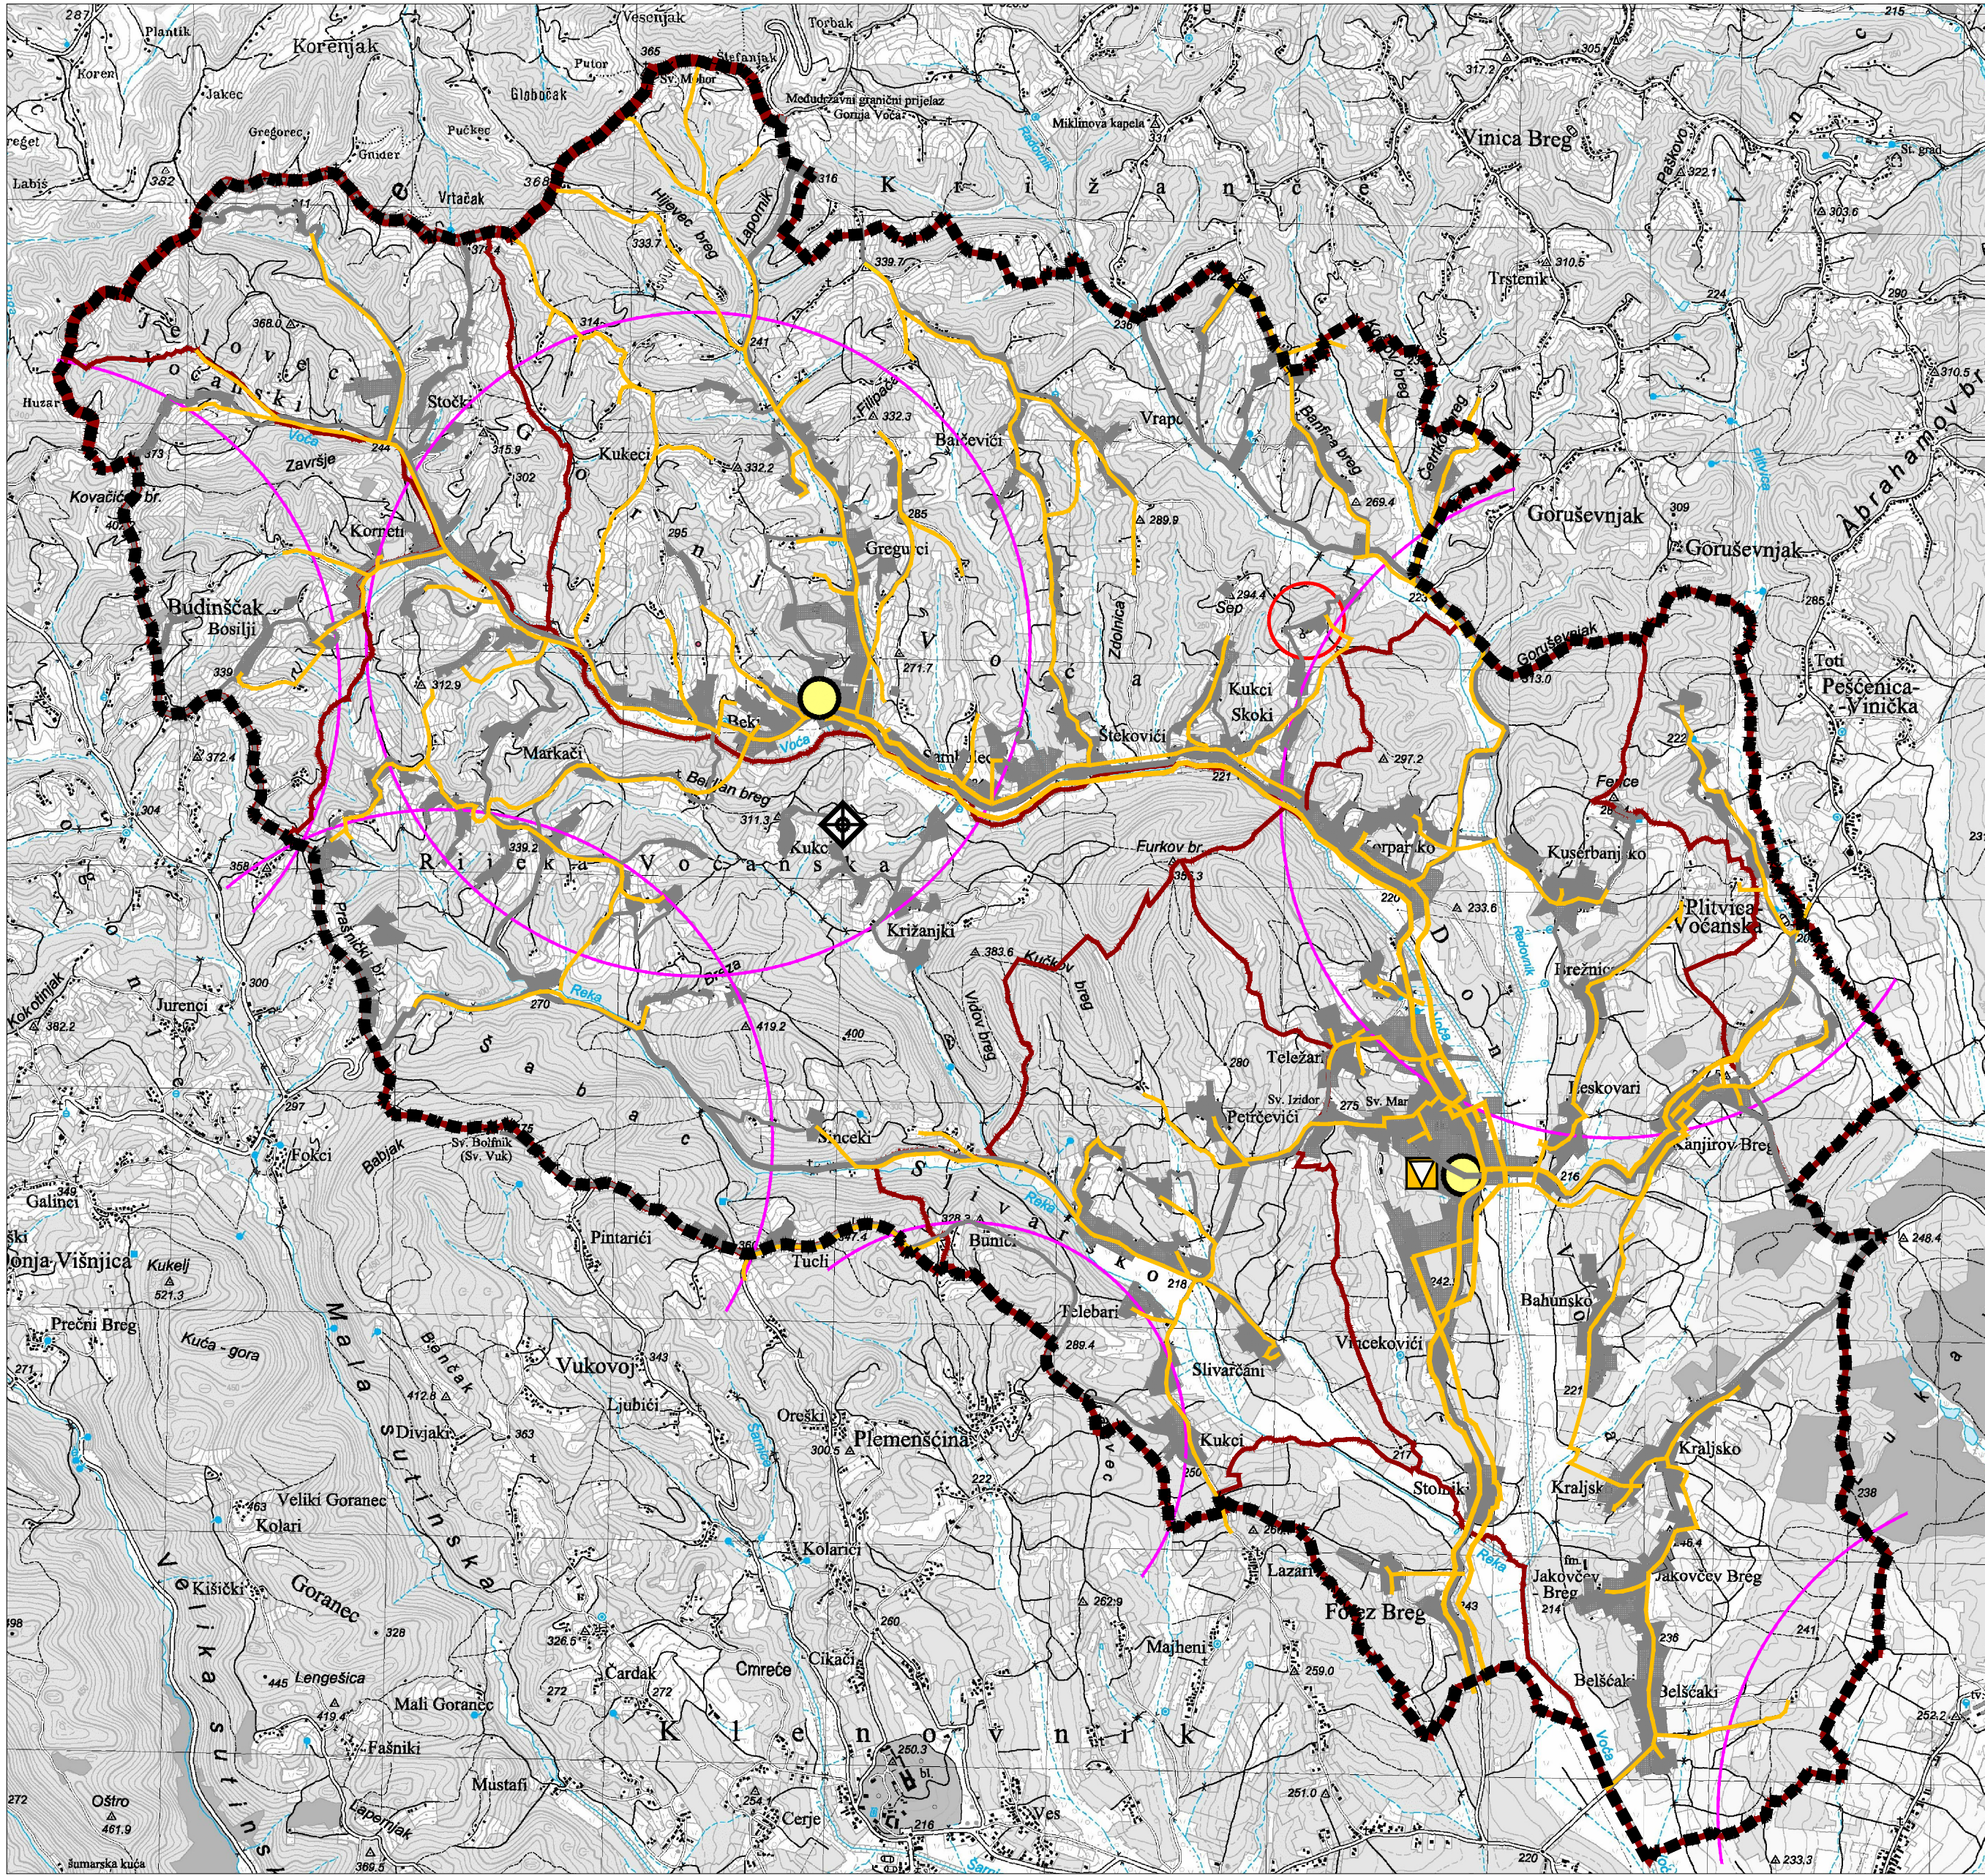

■■■■ OBUHVAT PROSTORNOG PLANA

GRANICE

TERITORIJALNE I STATISTIČKE GRANICE

■■■■ DRŽAVNA GRANICA

■■■■ OPĆINSKA GRANICA

■■■■ GRANICA NASELJA

GRAĐEVINSKO PODRUČJE NASELJA

■■■■ IZGRAĐENI DIO GRAĐEVINSKOG PODRUČJA NASELJA

■■■■ NEIZGRAĐENI DIO GRAĐEVINSKOG PODRUČJA NASELJA

PROMET

■■■■ CESTOVNI PROMET

■■■■ ŽUPANIJSKA CESTA

■■■■ LOKALNA CESTA

■■■■ NERAZVRSTANE CESTE

POŠTA I ELEKTRONIČKE KOMUNIKACIJE

POŠTA

■■■■ JEDINICA POŠTANSKE MREŽE

TELEFONSKA MREŽA - KOMUTACIJSKI ČVORovi U NEPOKRETNOSTI MREŽI

■■■■ MJESNA TELEFONSKA CENTRALA

VODOVI I KANALI

TK ■■■■ MAGISTRALNI VODOVI I KANALI

TK ■■■■ KORISNIČKI I SPOJNI VODOVI I KANALI

RADIO I TV SUSTAV VEZA


■■■■ TV PRETVARAČ

ELEKTRONIČKE KOMUNIKACIJE U POKRETNOSTI MREŽI


SAMOSTOJEĆI STUPOVI

■■■■ AKTIVNE LOKACIJE

■■■■ PLANIRANE LOKACIJE /promjera od 1000m do 3000m

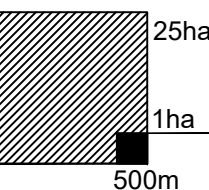

MJ. 1 : 25 000

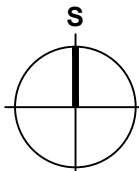

II. IZMJENE I DOPUNE PROSTORNOG PLANA UREĐENJA OPĆINE DONJA VOĆA



VARAŽDINSKA ŽUPANIJA
OPĆINA DONJA VOĆA



II. IZMJENE I DOPUNE PROSTORNOG PLANA UREĐENJA OPĆINE DONJA VOĆA

Naziv kartografskog prikaza:

INFRASTRUKTURNI SUSTAVI I MREŽE - Pošta i elektroničke komunikacije

Broj kartografskog prikaza: 2.2.

Mjerilo kartografskog prikaza: 1:25.000

Odluka predstavničkog tijela o izradi Plana:
"Službeni vjesnik Varaždinske županije"
br. 56/20.; od 8. rujna 2020.g.

Odluka predstavničkog tijela o donošenju Plana:
"Službeni vjesnik Varaždinske županije" br.86/23.;
od 5. listopada 2023.

Javna rasprava (datum objave):
"Regionalni tjednik" (18.04.2023.)
"www.mpgi.gov.hr" (13.04.2023.)
"www.voca.hr" (18.04.2023.)

Javna rasprava (datum objave):
"Varaždinske vijesti" (30.05.2023.)
"www.mpgi.gov.hr" (26.05.2023.)
"www.voca.hr" (29.05.2023.)

Javni uvid održan: 18.04.2023. - 25.04.2023.
Javno izlaganje: 21.04.2023.

Ponovni javni uvid održan: 31.05.2023. - 09.06.2023.
Ponovno javno izlaganje: 07.06.2023.

Pečat tijela odgovornog za provođenje javne rasprave:

Odgovorna osoba za provođenje javne rasprave:
Marijana Sambolec Kukec, pročelnica

(ime, prezime i potpis)

Suglasnost prema članku 107. Zakona o prostornom uređenju (NN 153/13., 65/17., 114/18., 39/19., 98/19., 67/23.):

Zavod za prostorno uređenje Varaždinske županije;

KLASA: 350-02/23-02/1; URBROJ: 2186-1-16/4-23-15; datum: 21.09.2023.

Stručni izrađivač:

JURCON PROJEKT d.o.o.,
Gotalovečka 4a,
10 000 Zagreb



JURCON PROJEKT d.o.o.
Zagreb, Gotalovečka 4a
tel: 386 (0) 1 30 12 606
386 (0) 1 30 14 697
386 (0) 1 30 97 640
email: jurconprojek@jurconprojekt.hr

Pečat pravne osobe/tijela koje je izradilo plan:




Odgovorna osoba:

Zdravko Jurčec, dipl.ing.građ.

(ime, prezime i potpis)

Odgovorni voditelj izrade plana:

Jelena Luketa Knez, dip. ing.arh., ovlaštena arhitektica urbanistica

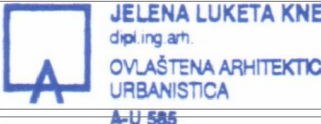

Jelena Knez

Stručni tim u izradi plana:

ZDRAVKO JURČEC, dipl.ing.građ.
GORDAN MAČEK, dipl.ing.prom.
JELENA LUKETA KNEZ, dipl.ing.arh.

RENATA FAKIN, ing.građ.
IVANA KRALJ, mag.ing.prosp.arh.
Stručna suradnja: Saša Ivančić, dipl.iur.

KRISTINA CRNEKOVIĆ, ing.građ.
mr.sc. SLOBODAN BAJAGIĆ, dipl.ing.šum.

Pečat predstavničkog tijela:

Predsjednik predstavničkog tijela:
Željko Žmegač

(ime, prezime i potpis)

Istovjetnost ovog prostornog plana sa izvornikom
ovjerava:

Pečat nadležnog tijela: