


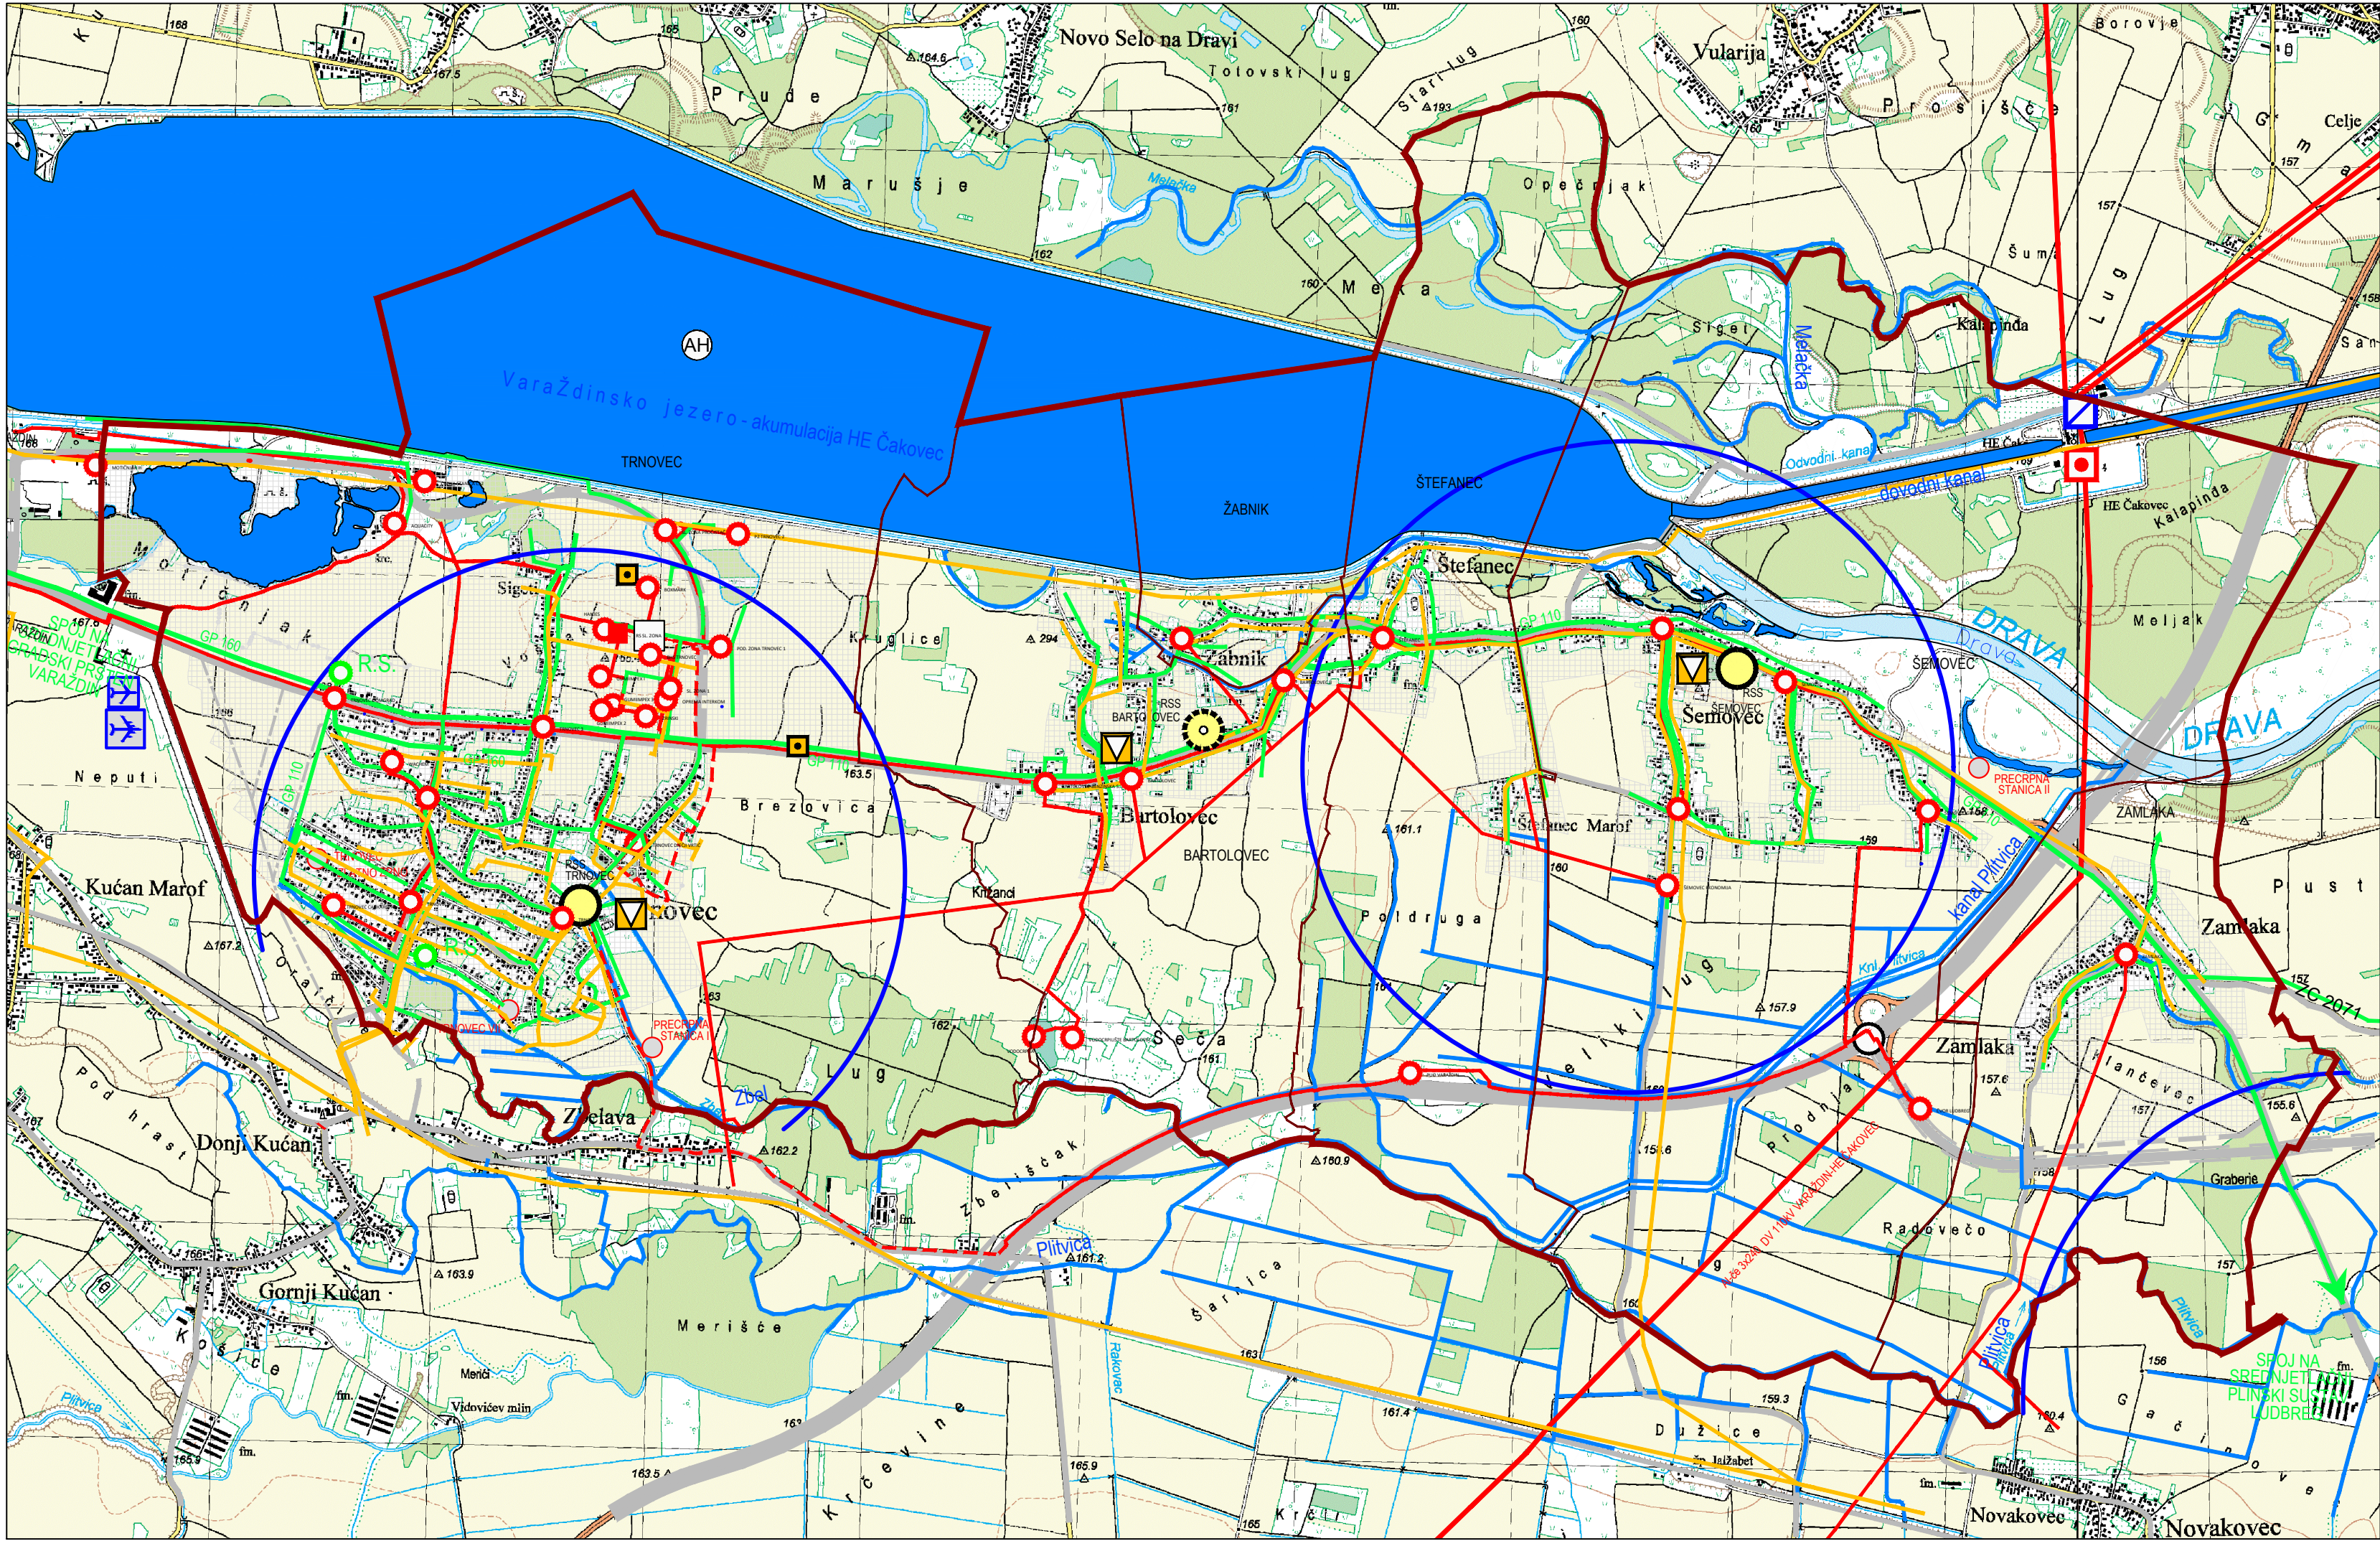

2. INFRASTRUKTURNI SUSTAVI
2.a. ENERGETSKI SUSTAV, POŠTA I TELEKOMUNIKACIJE
TUMAČ PLANSKOG ZNAKOVLJA

- GRANICA OPĆINE (GRANICA OBUHVATA PLANA)
- GRANICA NASELJA

CIJEVNI TRANSPORT PLINA
POSTOJEĆE / PLANIRANO

- GLAVNI OPSKRBNI VOD
- LOKALNA RAZVODNA MREŽA
- REDUKCIJSKA STANICA

ELEKTROENERGETIKA

PROIZVODNI UREĐAJI:

- HE - HIDROELEKTRANA
- RASKLOPNO POSTROJENJE

TRANSFORMATORSKA I RASKLOPNA POSTROJENJA:

- RASKLOPNICA
- TS 20/0,4 kV I TS 10(20)/0,4 kV
- DALEKOVOD 110 kV
- KABEL - DALEKOVOD 10(20) kV

POŠTA I TELEKOMUNIKACIJE

KABEL ILI DALEKOVOD 10(20) kV

- JEDINICA POŠTANSKE MREŽE


JAVNE KOMUNIKACIJE:

- MJESNA CENTRALA
- KORISNIČKI SPOJNI VOD
- OSNOVNA POSTAJA POKRETNE KOMUNIKACIJSKE MREŽE
- PLANIRANE ZONE POSTAVKE TELEKOMUNIKACIJSKE INFRASTRUKTURE

VODNE POVRŠINE

KORISNIČKI I SPOJNI VODOVI I KANALI

- GRAĐEVINSKA PODRUČJA
- PROMETNICE

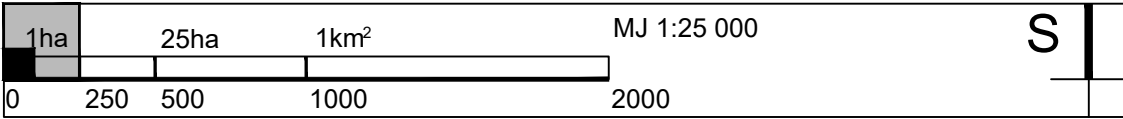

Županija: VARAŽDINSKA Općina: TRNOVEC BARTOLOVEČKI	
Naziv prostornog Plana: IV IZMJENE I DOPUNE PROSTORNOG PLANA UREĐENJA OPĆINE TRNOVEC BARTOLOVEČKI	
Naziv kartografskog prikaza: ENERGETSKI SUSTAV, POŠTA I ELEKTRONIČKE KOMUNIKACIJE	
Broj kartografskog prikaza: 2.a.	Mjerilo kartografskog prikaza: 1:25000
Odluka o izradi Plana: Službeni glasnik Varaždinske županije br. 34/18	Odluka predstavničkog tijela o donošenju Plana: Službeni glasnik Varaždinske županije br. 64/20
Javna rasprava (datum objave): 30.08.2019.	Javni uvid održan: od 16. rujna 2019. do 1. listopada 2019.
Pečat upravnog tijela odgovornog za provođenje javne rasprave:	Odgovorna osoba za provođenje javne rasprave: Dejan Roško, mag.oec.
Mišljenje na plan prema članku 107. Zakona o prostornom uređenju (Narodne novine br. 153/13, 65/17, 114/18, 39/19 i 98/19) Zavod za prostorno uređenje Varaždinske županije KLASA:350-02/18-02/5, UR.BROJ: 2186/1-16/3-20-10, Varaždin, 8.06.2020.	
Pravna osoba koja je izradila Plan: URBANE TEHNIKE d.o.o. Vrbik 8a, Zagreb, HR_tel. +385 1 4444 100 _fax. +385 1 4444 109 _ut@u-t.hr	
Pečat pravne osobe koja je izradila Plan:	Odgovorna osoba: Dražen Plevko, dipl. ing. arh.
Pečat odgovornog voditelja izrade Plan:	Odgovorni voditelj: Dražen Plevko, dipl. ing. arh.
Stručni tim URBANE TEHNIKE d.o.o. u izradi Plan: 1. Zdravko Kraljić, dipl.ing.arh. 2. Hrvoje Bakran, dipl.ing.arh. 3. Sanja Šaban, dipl.ing.arh. 4. Hrvoje Babić, dipl.ing.arh.	
Pečat Općinskog vijeća:	Predsjednik Općinskog vijeća: Mario Sačić, dipl. ing. građ.
Istovjetnost ovog prostornog Plana s izvornikom ovjerava:	Pečat nadležnog upravnog tijela: