


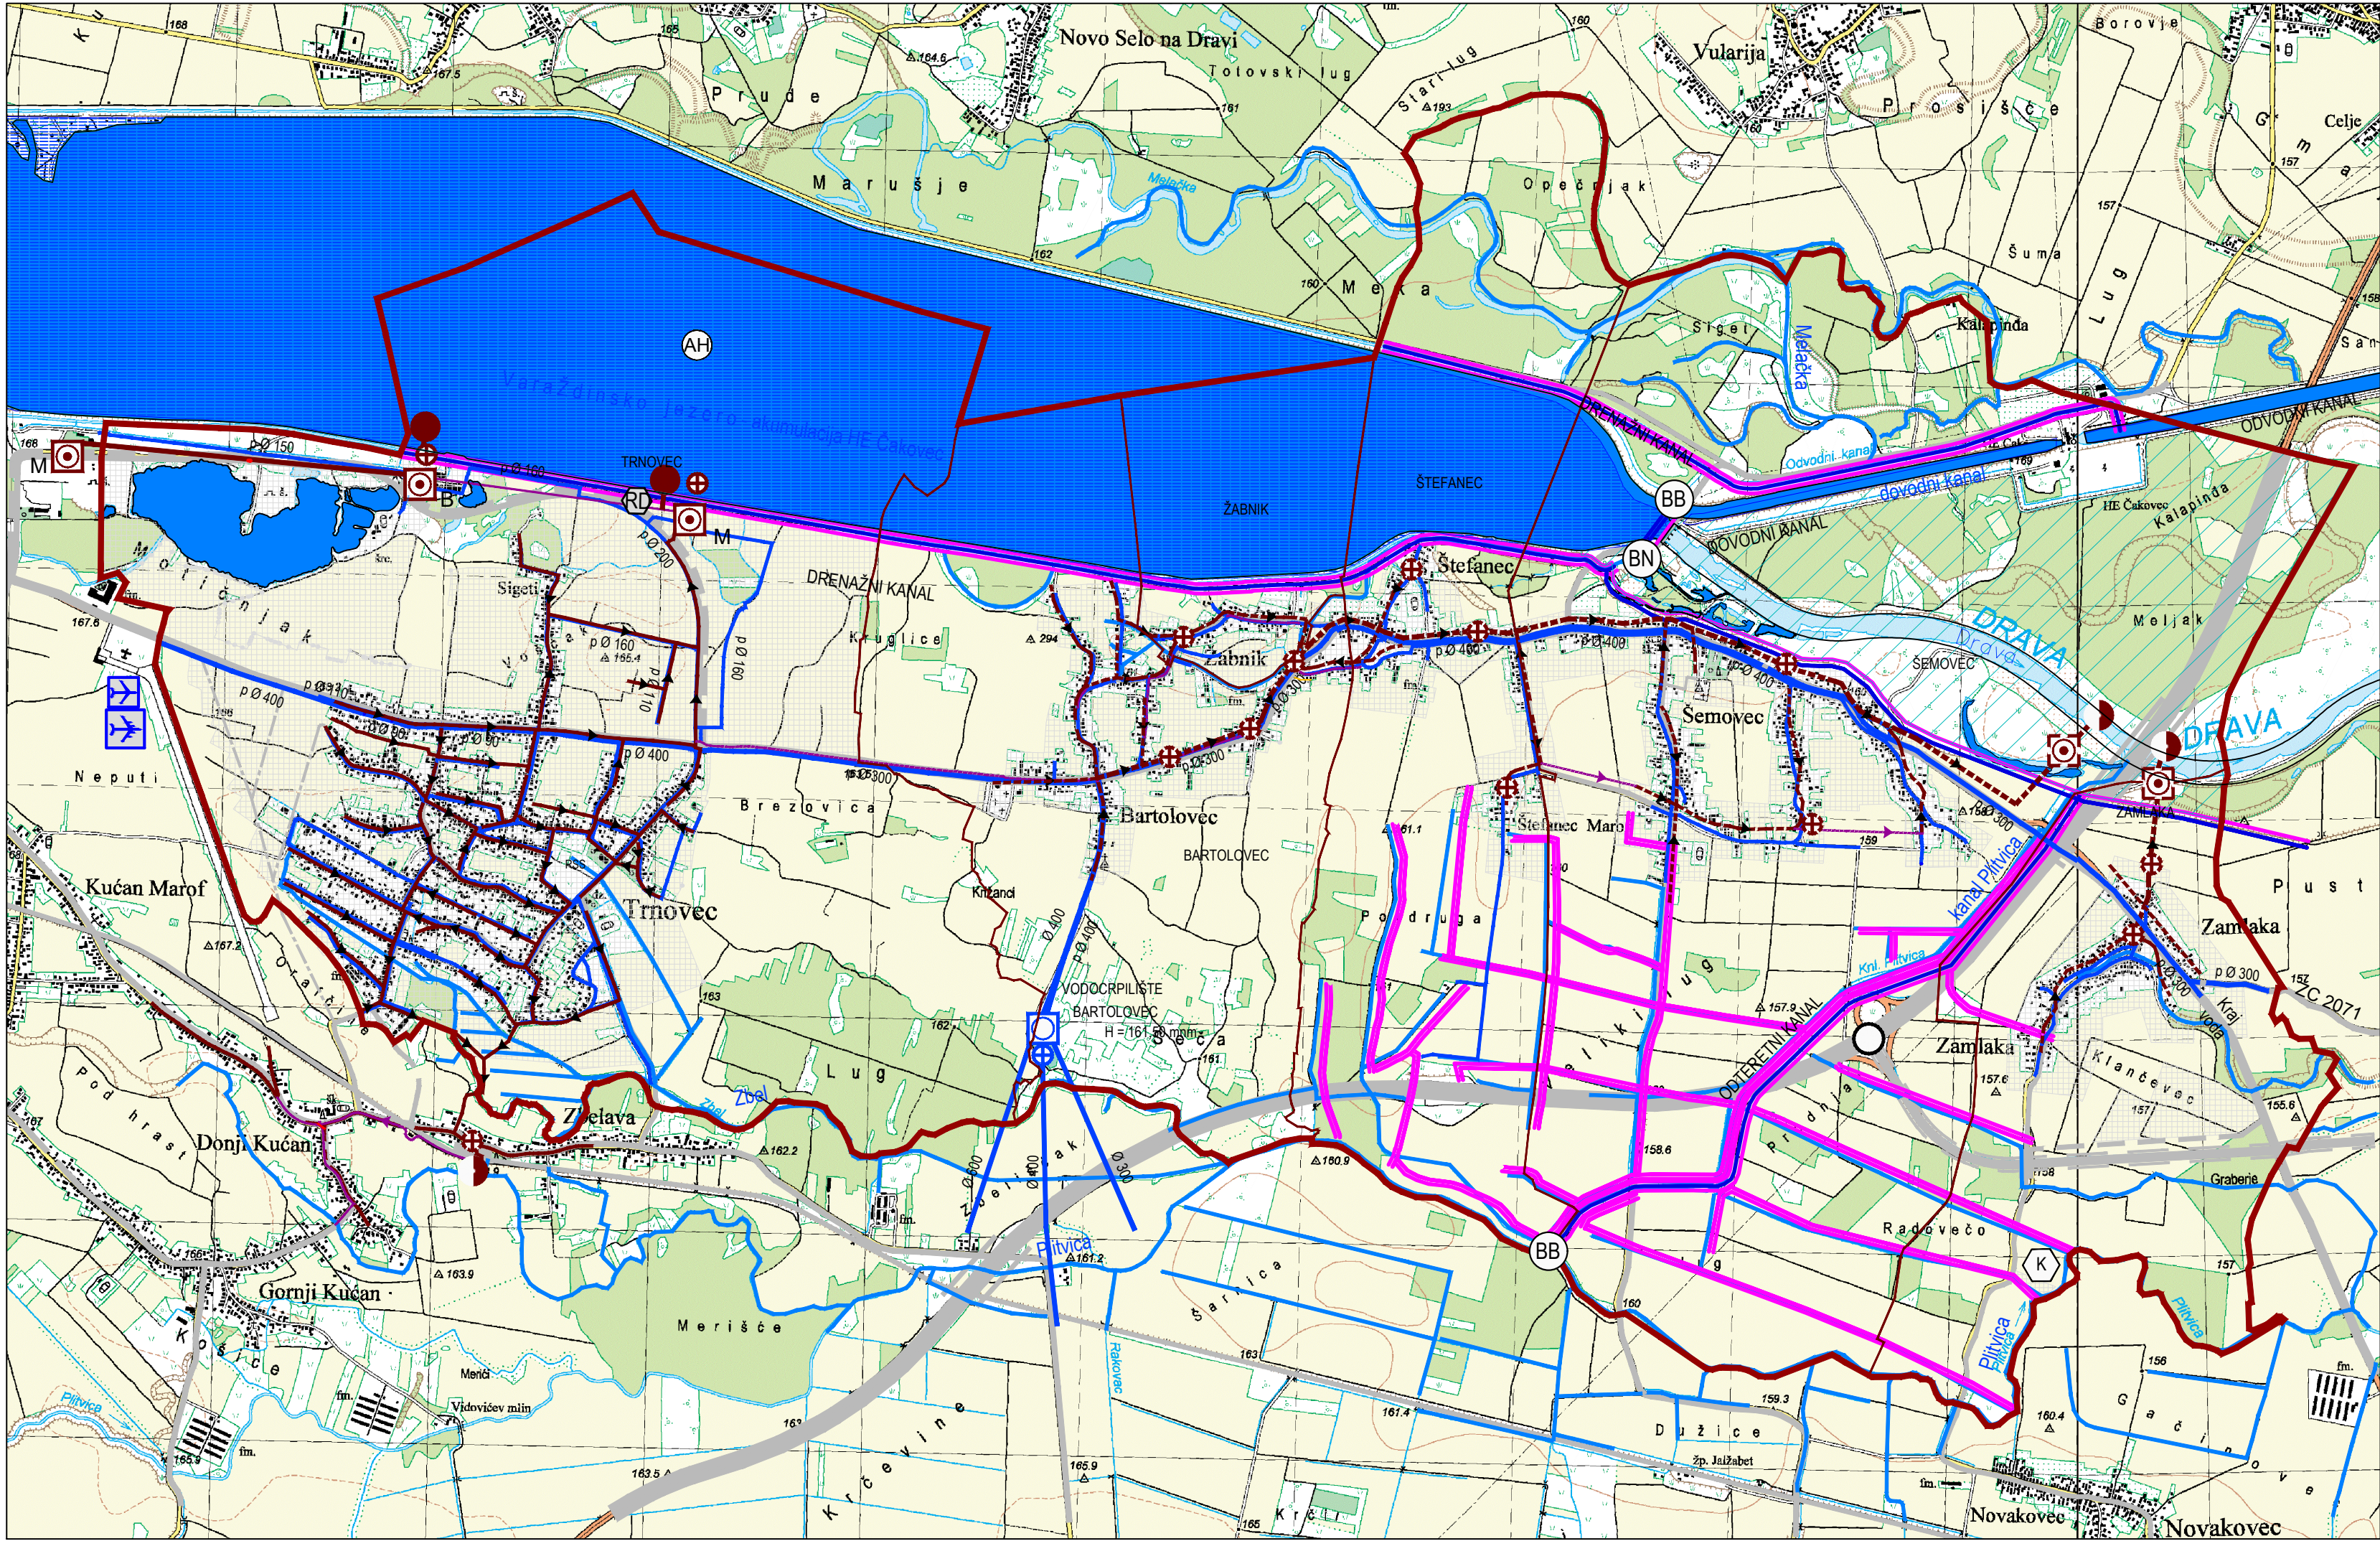

2. INFRASTRUKTURNI SUSTAVI
2.b. VODNOGOSPODARSKI SUSTAV I POSTUPANJE
S OTPADOM
TUMAČ PLANSKOG ZNAKOVLJA

- GRANICA OPĆINE (GRANICA OBUHVATA PLANA)
- GRANICA NASELJA
- CIJEVNI TRANSPORT PLINA

POSTOJEĆE / PLANIRANO

VODOCRPILIŠTE

PRECRPNA STANICA

MAGISTRALNI VODOOPSKRBNI CJEVOVOD

OSTALI VAŽNIJI VODOOPSKRBNI CJEVOVODI
- KORIŠTENJE VODA

AKUMULACIJA ZA HIDROELEKTRANU

DOVODNI I ODVODNI KANALI
- ODVODNJA OTPADNIH VODA

UREĐAJ ZA PROČIŠĆAVANJE
M - mehanički, B - biološki

ISPUST

PRECRPNA STANICA

GLAVNI DOVODNI KANAL (KOLEKTOR)

OSTALI DOVODNI KANALI

TLAČNI VOD
- GOSPODARENJE OTPADOM

RECIKLAŽNO DVORIŠTE

KOMPOSTANA
- UREĐENJE VODOTOKA I VODA

NASIP (obaloutvrda)

KANAL (otderetni, drenažni)

BRANA BB - betonska, BN - nasuta

INUNDACIJSKI POJAS

VODNE POVRŠINE

GRAĐEVINSKA PODRUČJA

PROMETNICE

1ha25ha1km² 025050010002000 MJ 1:25 000 S	
Županija: VARAŽDINSKA Općina: TRNOVEC BARTOLOVEČKI	
Naziv prostornog Plana: IV IZMJENE I DOPUNE PROSTORNOG PLANA UREĐENJA OPĆINE TRNOVEC BARTOLOVEČKI	
Naziv kartografskog prikaza: VODNOGOSPODARSKI SUSTAV I POSTUPANJE S OTPADOM	
Broj kartografskog prikaza: 2.b.	Mjerilo kartografskog prikaza: 1:25000
Odluka o izradi Plana: Službeni glasnik Varaždinske županije br. 34/18	Odluka predstavničkog tijela o donošenju Plana: Službeni glasnik Varaždinske županije br. 64/20
Javna rasprava (datum objave): 30.08.2019.	Javni uvid održan: od 16. rujna 2019. do 1. listopada 2019.
Pečat upravnog tijela odgovornog za provođenje javne rasprave:	Odgovorna osoba za provođenje javne rasprave: Dejan Roško, mag.oec.
Mišljenje na plan prema članku 107. Zakona o prostornom uređenju (Narodne novine br. 153/13, 65/17, 114/18, 39/19 i 98/19) Zavod za prostorno uređenje Varaždinske županije. KLASA:350-02/18-02/5, UR.BROJ: 2186/1-163-20-10, Varaždin, 8.06.2020.	
Pravna osoba koja je izradila Plan: URBANE TEHNIKE d.o.o. Vrbik 8a, Zagreb, HR_tel. +385 1 4444 100 _fax. +385 1 4444 109 _ut@u-t.hr	
Pečat pravne osobe koja je izradila Plan:	Odgovorna osoba: Dražen Plevko, dipl. ing. arh.
Pečat odgovornog voditelja izrade Plan:	Odgovorni voditelj: Dražen Plevko, dipl. ing. arh.
Stručni tim URBANE TEHNIKE d.o.o. u izradi Plan: 1. Zdravko Kraljić, dipl.ing.arh. 2. Hrvoje Bakran, dipl.ing.arh. 3. Sanja Šaban, dipl.ing.arh. 4. Hrvoje Babić, dipl.ing.arh.	
Pečat Općinskog vijeća:	Predsjednik Općinskog vijeća: Mario Sačić, dipl. ing. građ.
Istovjetnost ovog prostornog Plana s izvornikom ovjerava:	Pečat nadležnog upravnog tijela: