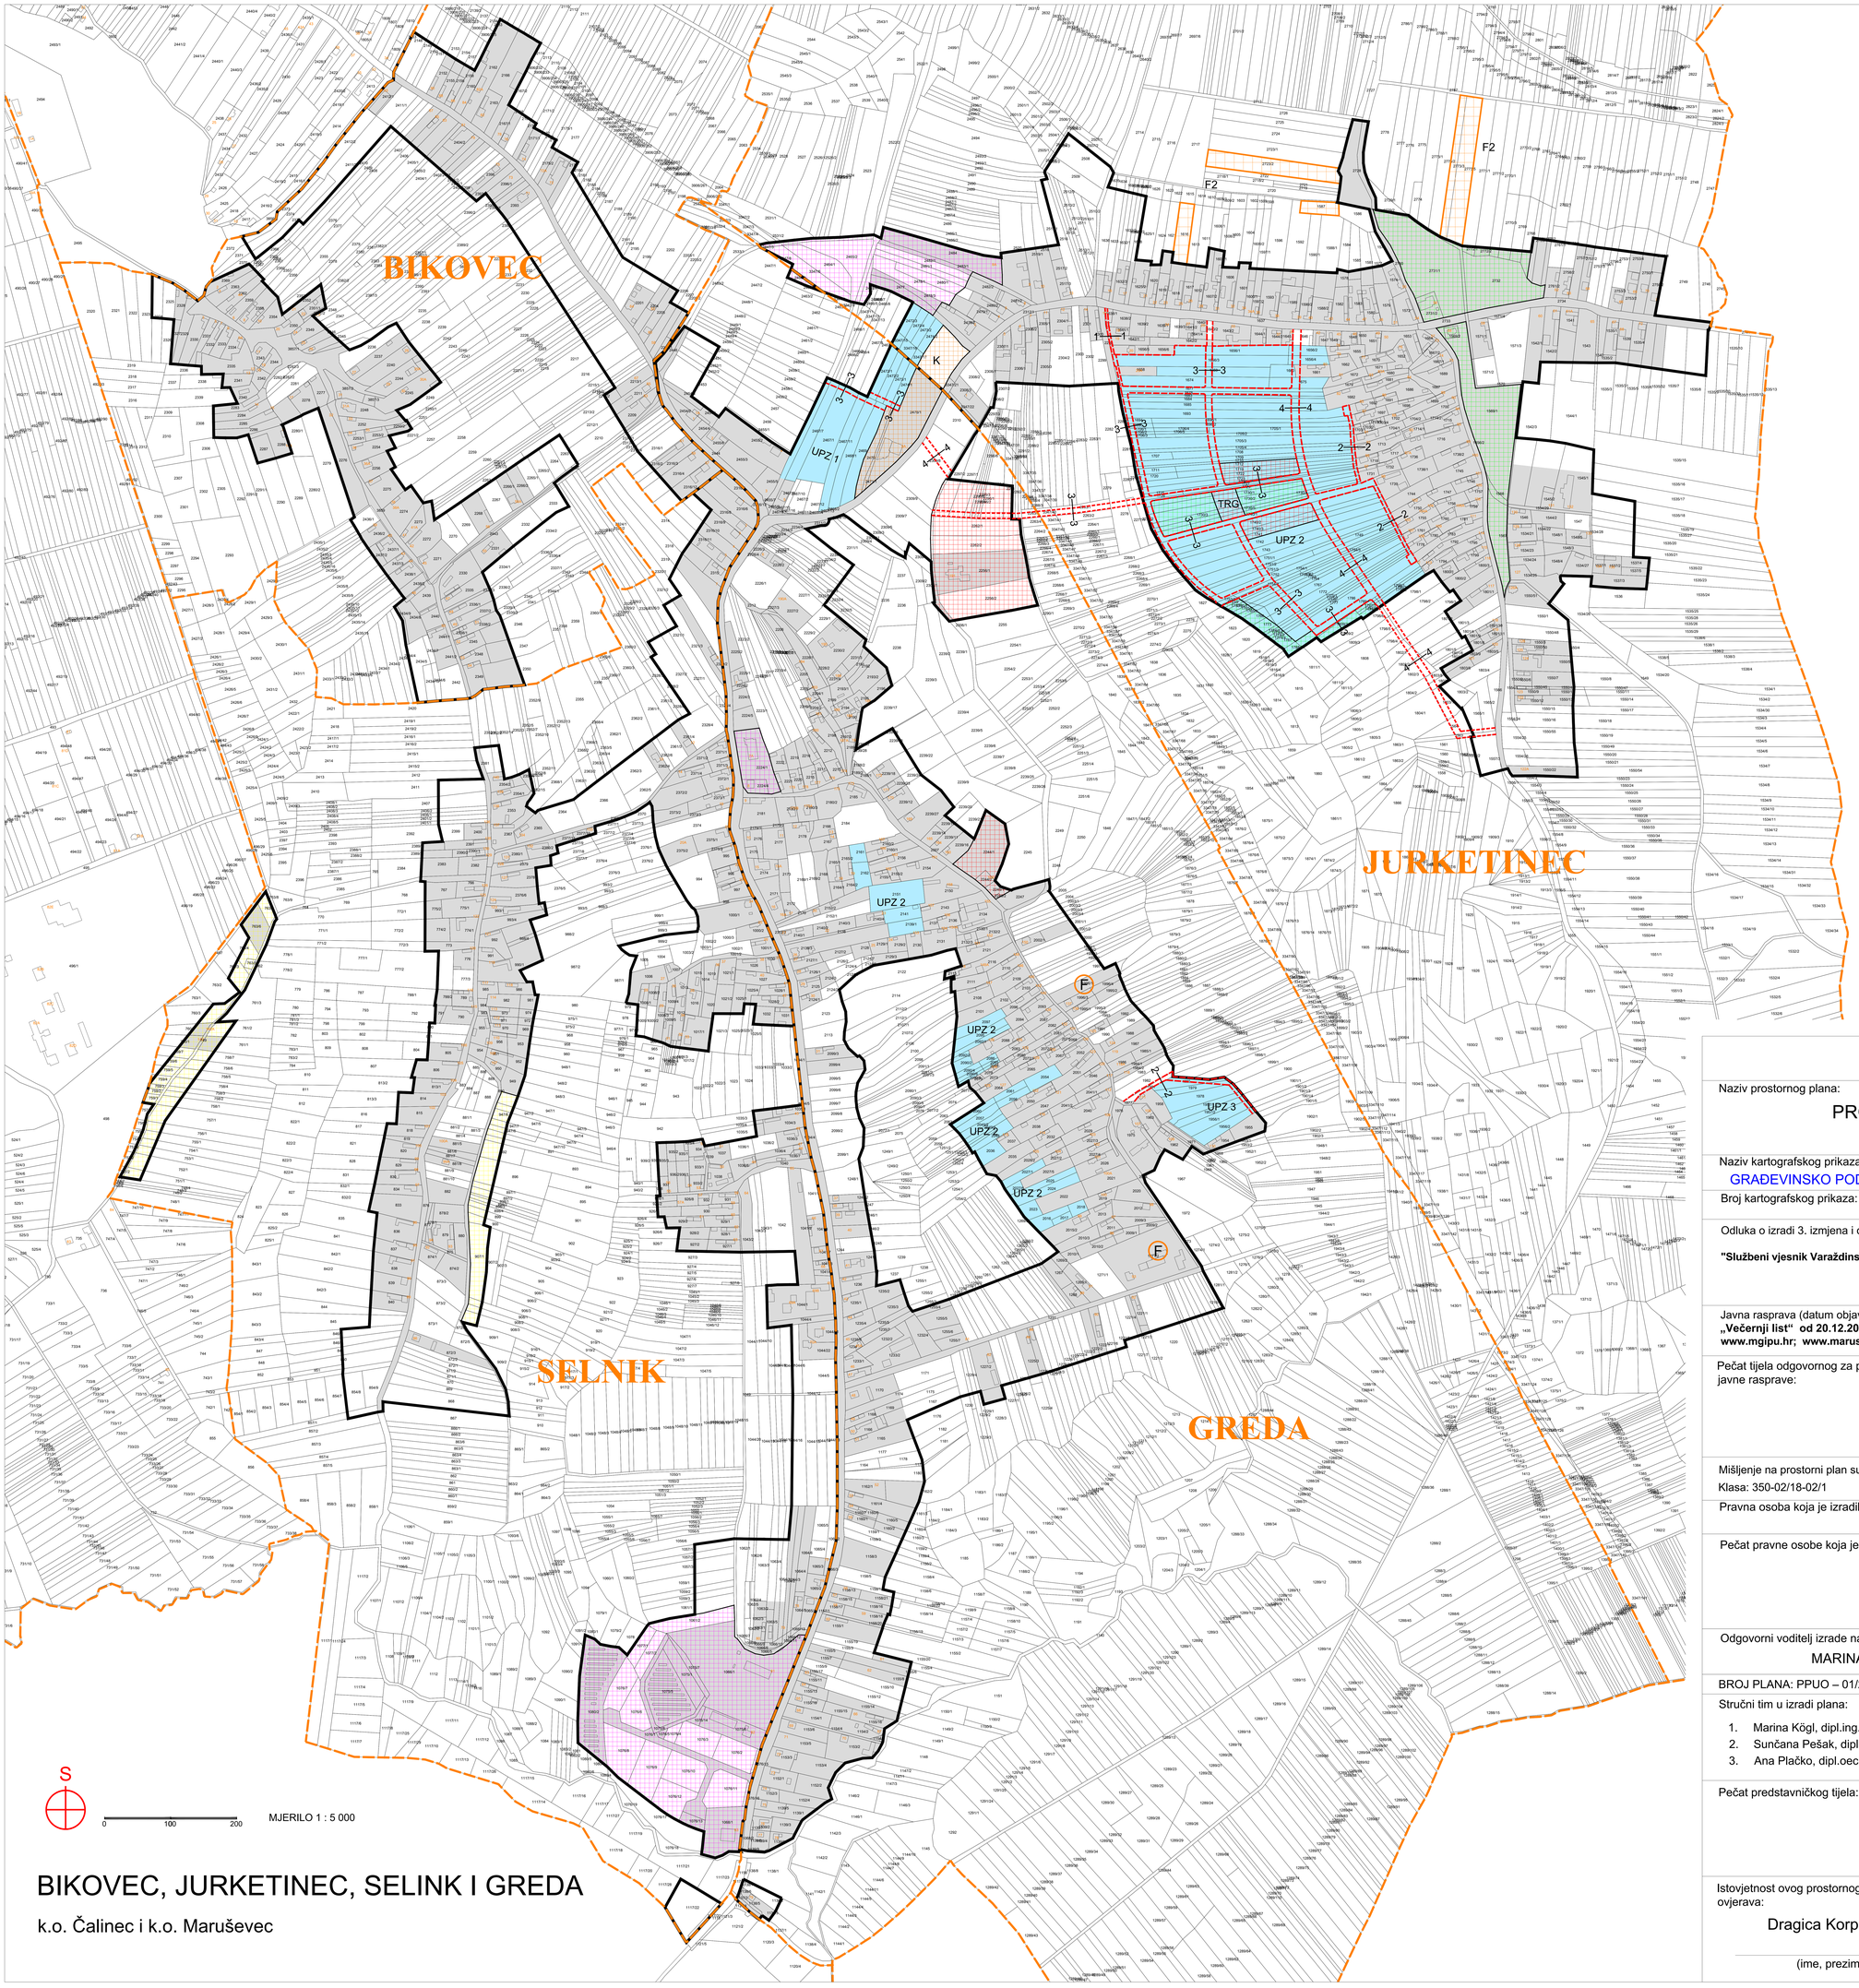

"JURKETINEC - UPZ 2"

KARAKTERISTIČNI PRESJEK (nova stambena ulica)

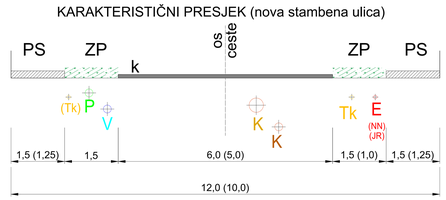

M 1 : 100

GRANICA NASELJA

GRAĐEVINSKO PODRUČJE

GRANICA GRAĐEVINSKOG PODRUČJA NASELJA

NAMJENA POVRŠINA

MJEŠOVITA NAMJENA

izgrađeno / neizgrađeno / neizgrađeno uređeno neuređeno

UPZ — PRETEŽITO STAMBENA

UPZ - uvjeti provedbe zahvata

KORIDOR NOVE ULICE

rezervacija koridora nove ceste izvan GP

izgrađeno / neizgrađeno

POVREMENO STANOVANJE

F — POLJOPRIVREDNA GOSPODARSTVA UNUTAR MJEŠOVITE NAMJENE (Ppostojeće farme za uzgoj životinja)

REZERVIRANE ZONE

izgrađeno / neizgrađeno

GOSPODARSKA - PROIZVODNA NAMJENA

GOSPODARSKA - POSLOVNA NAMJENA (K)

izgrađeno / neizgrađeno / neizgrađeno uređeno neuređeno

JAVNA I DRUŠTVENA NAMJENA

ZONA ZELENILA, SPORTA I REKREACIJE

IZGRAĐENE STRUKTURE IZVAN GRAĐEVINSKOG PODRUČJA

POVRŠINE I GRAĐEVINE U FUNKCIJI OBAVLJANJA POLJOPRIVREDNIH DJELATNOSTI (F1 - biljna proizvodnja, F2 - uzgoj životinja, OPG-ovi)

VARAŽDINSKA ŽUPANIJA
OPĆINA MARUŠEVEC

Naziv prostornog plana:

PROSTORNI PLAN UREĐENJA OPĆINE
- 3. izmjene i dopune

Naziv kartografskog prikaza:

GRAĐEVINSKO PODRUČJE NASELJA - BIKOVEC, JURKETINEC, SELINK I GREDA

Broj kartografskog prikaza: 4.3.

Mjerilo kartografskog prikaza: 1 : 5 000

Odluka o izradi 3. izmjena i dopuna Plana:

"Službeni vjesnik Varaždinske županije" br. 73/17

Odluka predstavničkog tijela o donošenju Plana: **"Službeni vjesnik Varaždinske županije" br. 23/02, 27/06 i 22/13**

Odluka predstavničkog tijela o donošenju 3. izmjena i dopuna Plana:
"Službeni vjesnik Varaždinske županije" br. 25/19

Javna rasprava (datum objave):
„Večernji list“ od 20.12.2018.
www.mgipu.hr; www.marusevec.hr

Javni uvid održan:

od 09.- 23. 01. 2019.

Pečat tijela odgovornog za provođenje javne rasprave:

Odgovorna osoba za provođenje javne rasprave:

Damir Šprem

(ime, prezime i potpis)

Mišljenje na prostorni plan sukladno članku 107. Zakona o prostornom uređenju (NN 153/13, 65/17 i 114/18)

Klasa: 350-02/18-02/1 Ur.broj: 2186/1-16/4-19-7 datum: 28.02.2019.

Pravna osoba koja je izradila plan:

ARHITEKTBIRO KÖGL d.o.o. Varaždin

Pečat pravne osobe koja je izradila plan:

Odgovorna osoba:

MARINA KÖGL d.i.a.

(ime, prezime i potpis)

Odgovorni voditelj izrade nacrta prijedloga plana:

MARINA KÖGL d.i.a.

BROJ PLANA: PPUO – 01/2018

DATUM: 04/2019

Stručni tim u izradi plana:

1. Marina Kögl, dipl.ing.arh.
2. Sunčana Pešak, dipl.ing.agr. - ured. krajobraza
3. Ana Plačko, dipl.oec.
4. Ivica Šoltić, dipl.ing.geot.
5. Roman Svetec, dipl.ing.stroj.
6. Josip Kolenko, dipl.ing.el.

Pečat predstavničkog tijela:

Predsjednik predstavničkog tijela:

Josip Špoljar, oec

(ime, prezime i potpis)

Istovjetnost ovog prostornog plana s izvornikom ovjerava:

Dragica Korpar, mag. oec

(ime, prezime i potpis)

Pečat nadležnog upravnog tijela:

BIKOVEC, JURKETINEC, SELINK I GREDA

k.o. Čalinec i k.o. Maruševec