


# URBANISTIČKI PLAN UREĐENJA POVIJESNE JEZGRE GRADA VARAŽDINA

KARTOGRAFSKI PRIKAZ  
3.c. PROMETNA, TELEKOMUNIKACIJSKA  
I KOMUNALNA INFRASTRUKTURNA  
MREŽA - ODVODNJA

TUMAČ PLANSKOG ZNAKOVILJA:

- GRANICA OBUHVATA URBANISTIČKOG PLANA UREĐENJA
- PLANIRANA KANALIZACIJA = POSTOJEĆA KANALIZACIJA

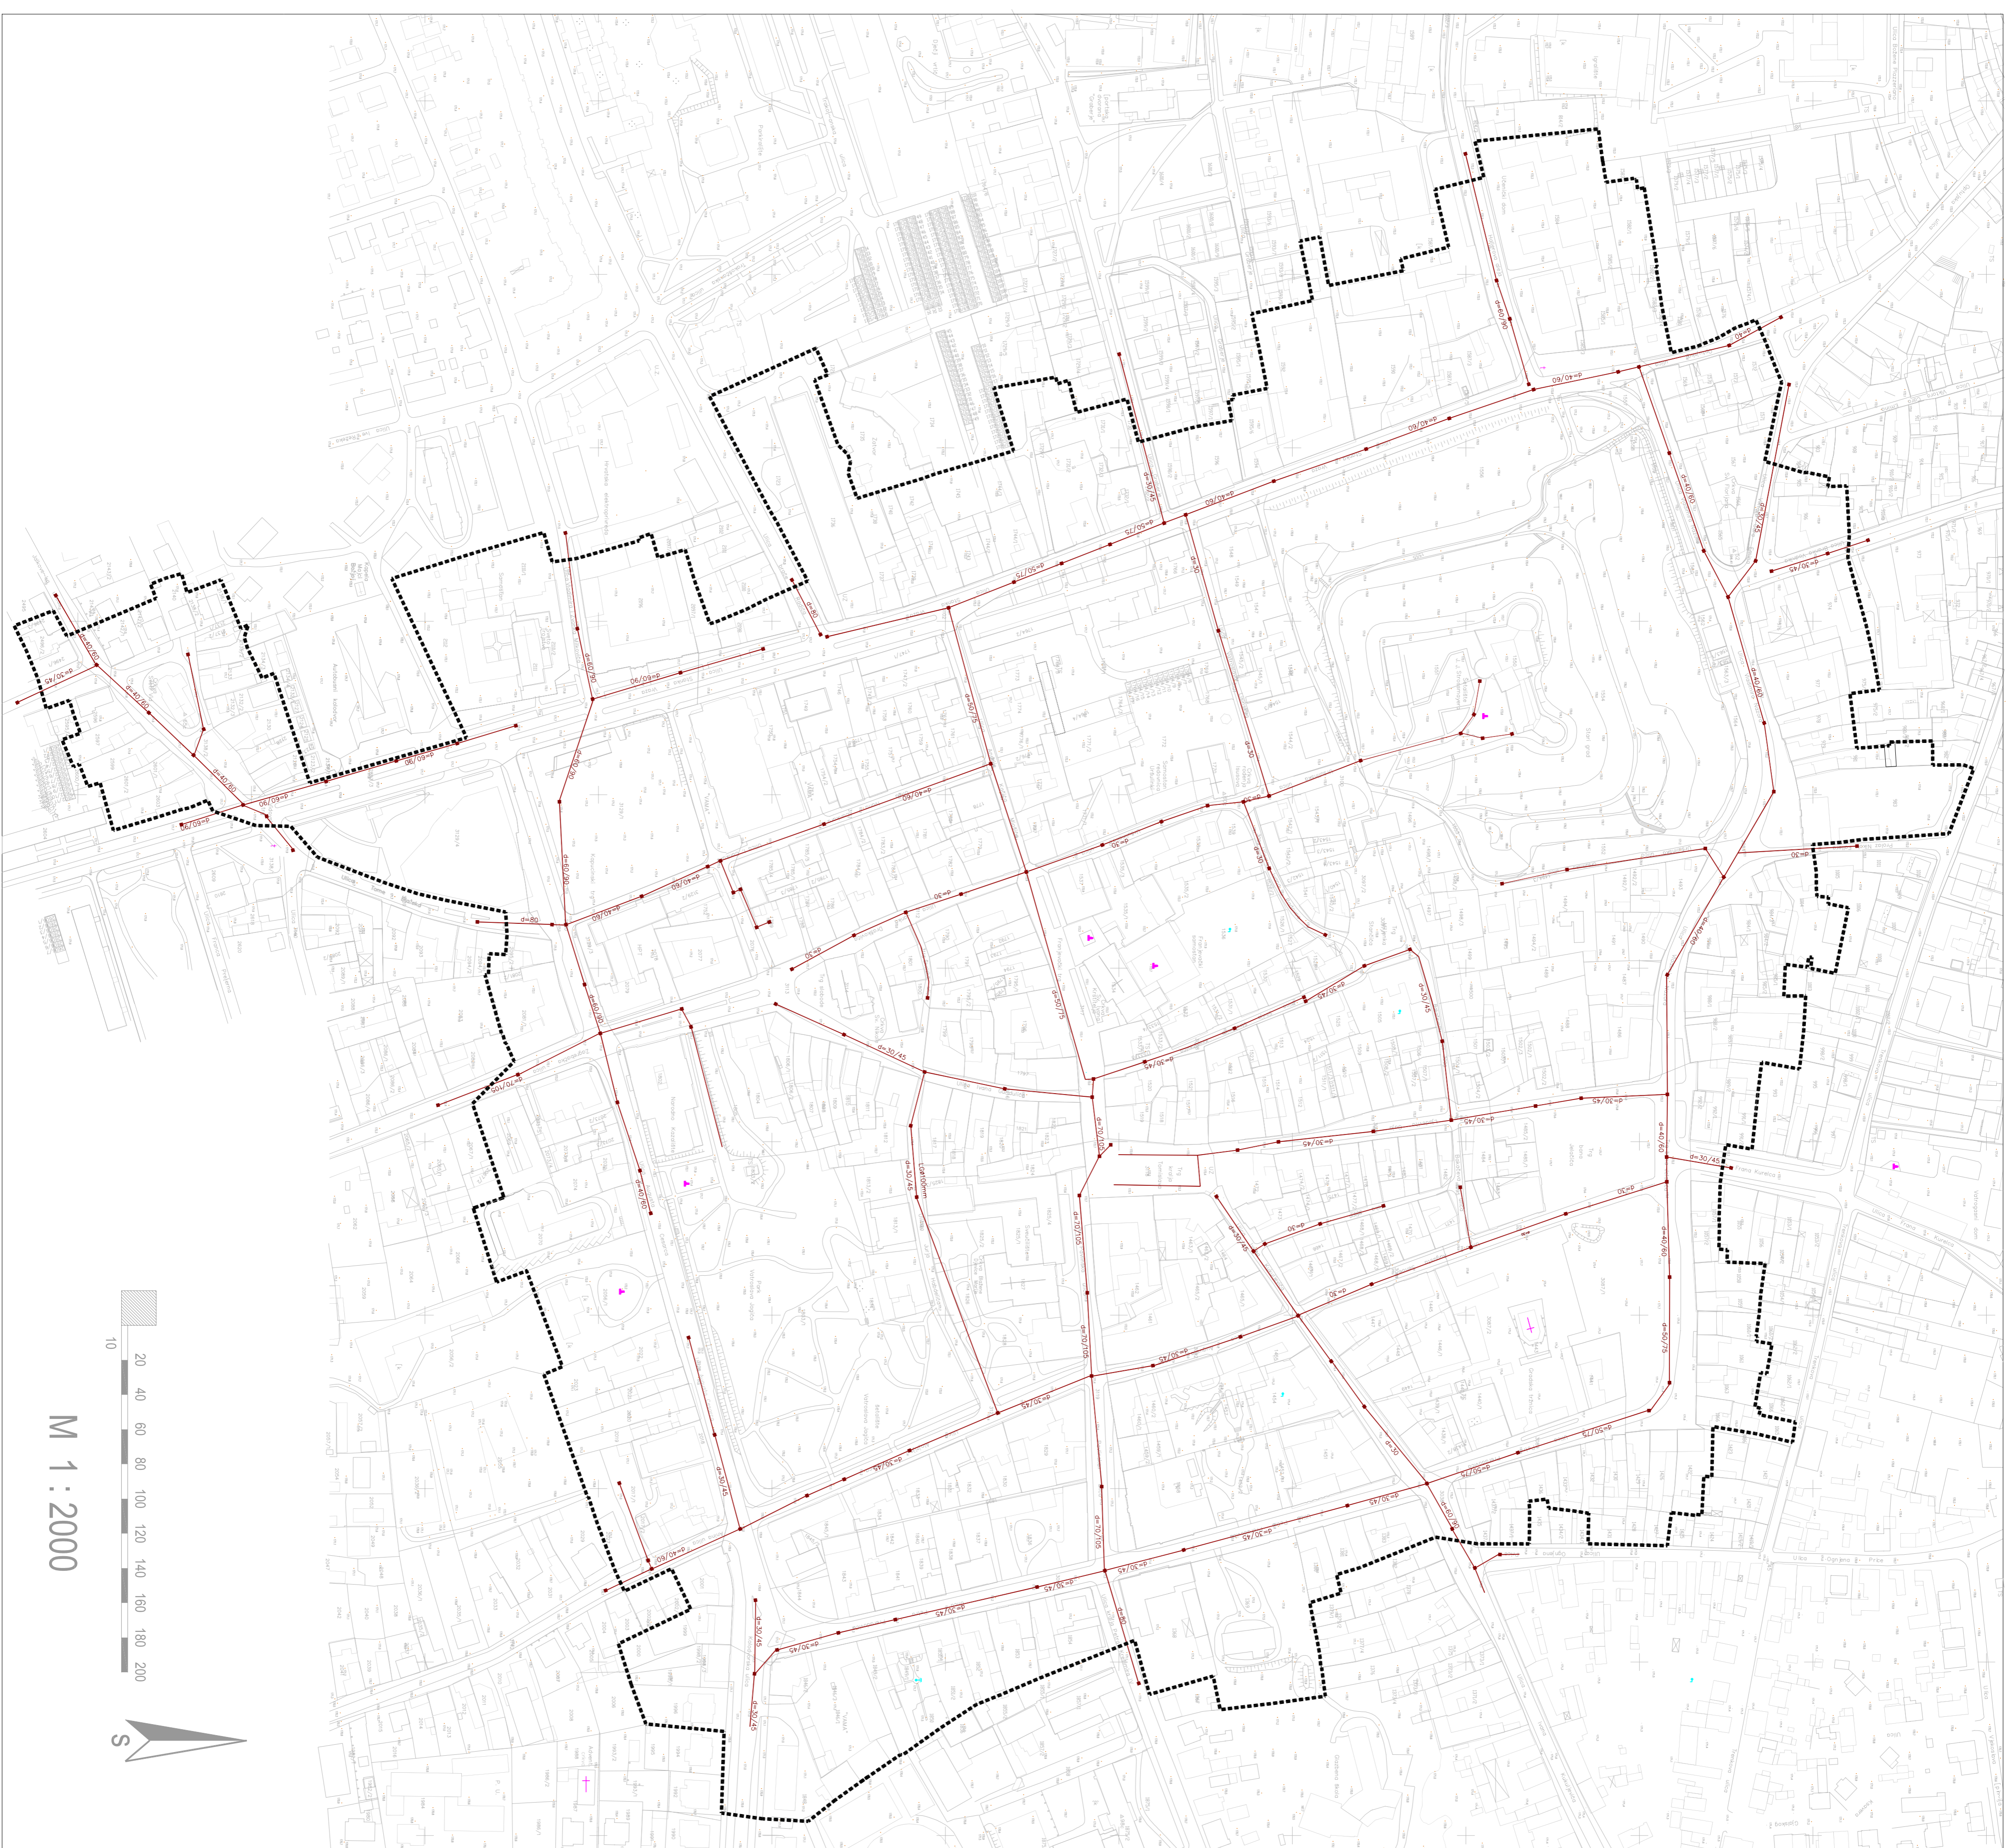

Zemljopisno ime:	VARAŽDINSKA
Grad:	VARAŽDIN
Naziv prostornog plana:	UPU POVIJESNE JEZGRE GRADA VARAŽDINA ODVODNJA
Broj i naziv prostornog prikaza:	3.c.
Prostorno područje (obuhvat prostora):	Gradsko prostorno područje o dosegnuju obuhvata dijelova Šuškovi vještak Grada Varaždina (2011-402)
Šuškovi vještak (datum odjave):	Šuškovi vještak Grada Varaždina (1.07. 06.2015.)
Varaždinske vjeste 26.01.2005.	Šuškovi vještak Grada Varaždina (1.07. 06.2015.)
Predložak projekta odgovornog za provedbu javne ispitivanja:	Odgovorna osoba za provedbu javne ispitivanje: MARIJAN BAKULIĆ, dipl.ing.pec.
Odgovorna osoba: MARIJAN BAKULIĆ, dipl.ing.pec.	
Predložak projekta odgovornog za izradu plana: CONING INŽENJERING d.d. VARAŽDIN	
Odgovorna osoba: MARIJA ČAČIĆ, dipl.ing.pec.	
Koncepcija i izjava: BORIVOJ PEJANIĆ, dipl.ing.pec.	
Šuškovi vještak u izradi izjava: 1. BORIVOJ PEJANIĆ, dipl.ing.pec. 2. MARIJA ČAČIĆ, dipl.ing.pec. 3. MARGARETA ŽIDAR, dipl.ing.pec. 4. MAJA KREFTA, dipl.ing.pec.	
Predložak projekta odgovornog za provedbu javne ispitivanja: 5. DIŠKO ČAMRANIĆ, dipl.ing.pec. 6. ŽELJKA ČAMRANIĆ, dipl.ing.pec. 7. MILAN VUKOVIĆ, dipl.ing.pec. 8. DUBRAVKA KANOTI, dipl.pec.	
Izjava o tome da su podnositelj projekta i izjavitelji odgovorni za provedbu javne ispitivanja i izradu plana: MARIJAN BAKULIĆ, dipl.ing.pec.	