


URBANISTIČKI PLAN UREĐENJA POVIJESNE JEZGRE GRADA VARAŽDINA

KARTOGRAFSKI PRIKAZ

3.e. PROMETNA, TELEKOMUNIKACIJSKA
I KOMUNALNA INFRASTRUKTURNA
MREŽA - TELEKOMUNIKACIJSKA MREŽA

TUMAČ PLANSKOG ZNAKOV.LJA:

- GRANICA OBLIJAVITA URBANISTIČKOG
PLANA UREĐENJA
- TRASA POSTOJEĆE TELEKOMUNIKACIJSKE INFRASTRUKTURE
- TRASA PLANIRANE DISTRIBUTIVNE TELEKOMUNIKACIJSKE KANALIZACIJE (DTK)
- PLANIRANI MONTAŽNI KABELSKI ZDENAC
- POSTOJEĆA TRANZITNA TELEFONSKA CENTRALA
- POSTOJEĆA PODRUČNA TELEFONSKA CENTRALA
- POSTOJEĆA BAZNA STANICA GROMETA
- POSTOJEĆA BAZNA STANICA VIPNETA

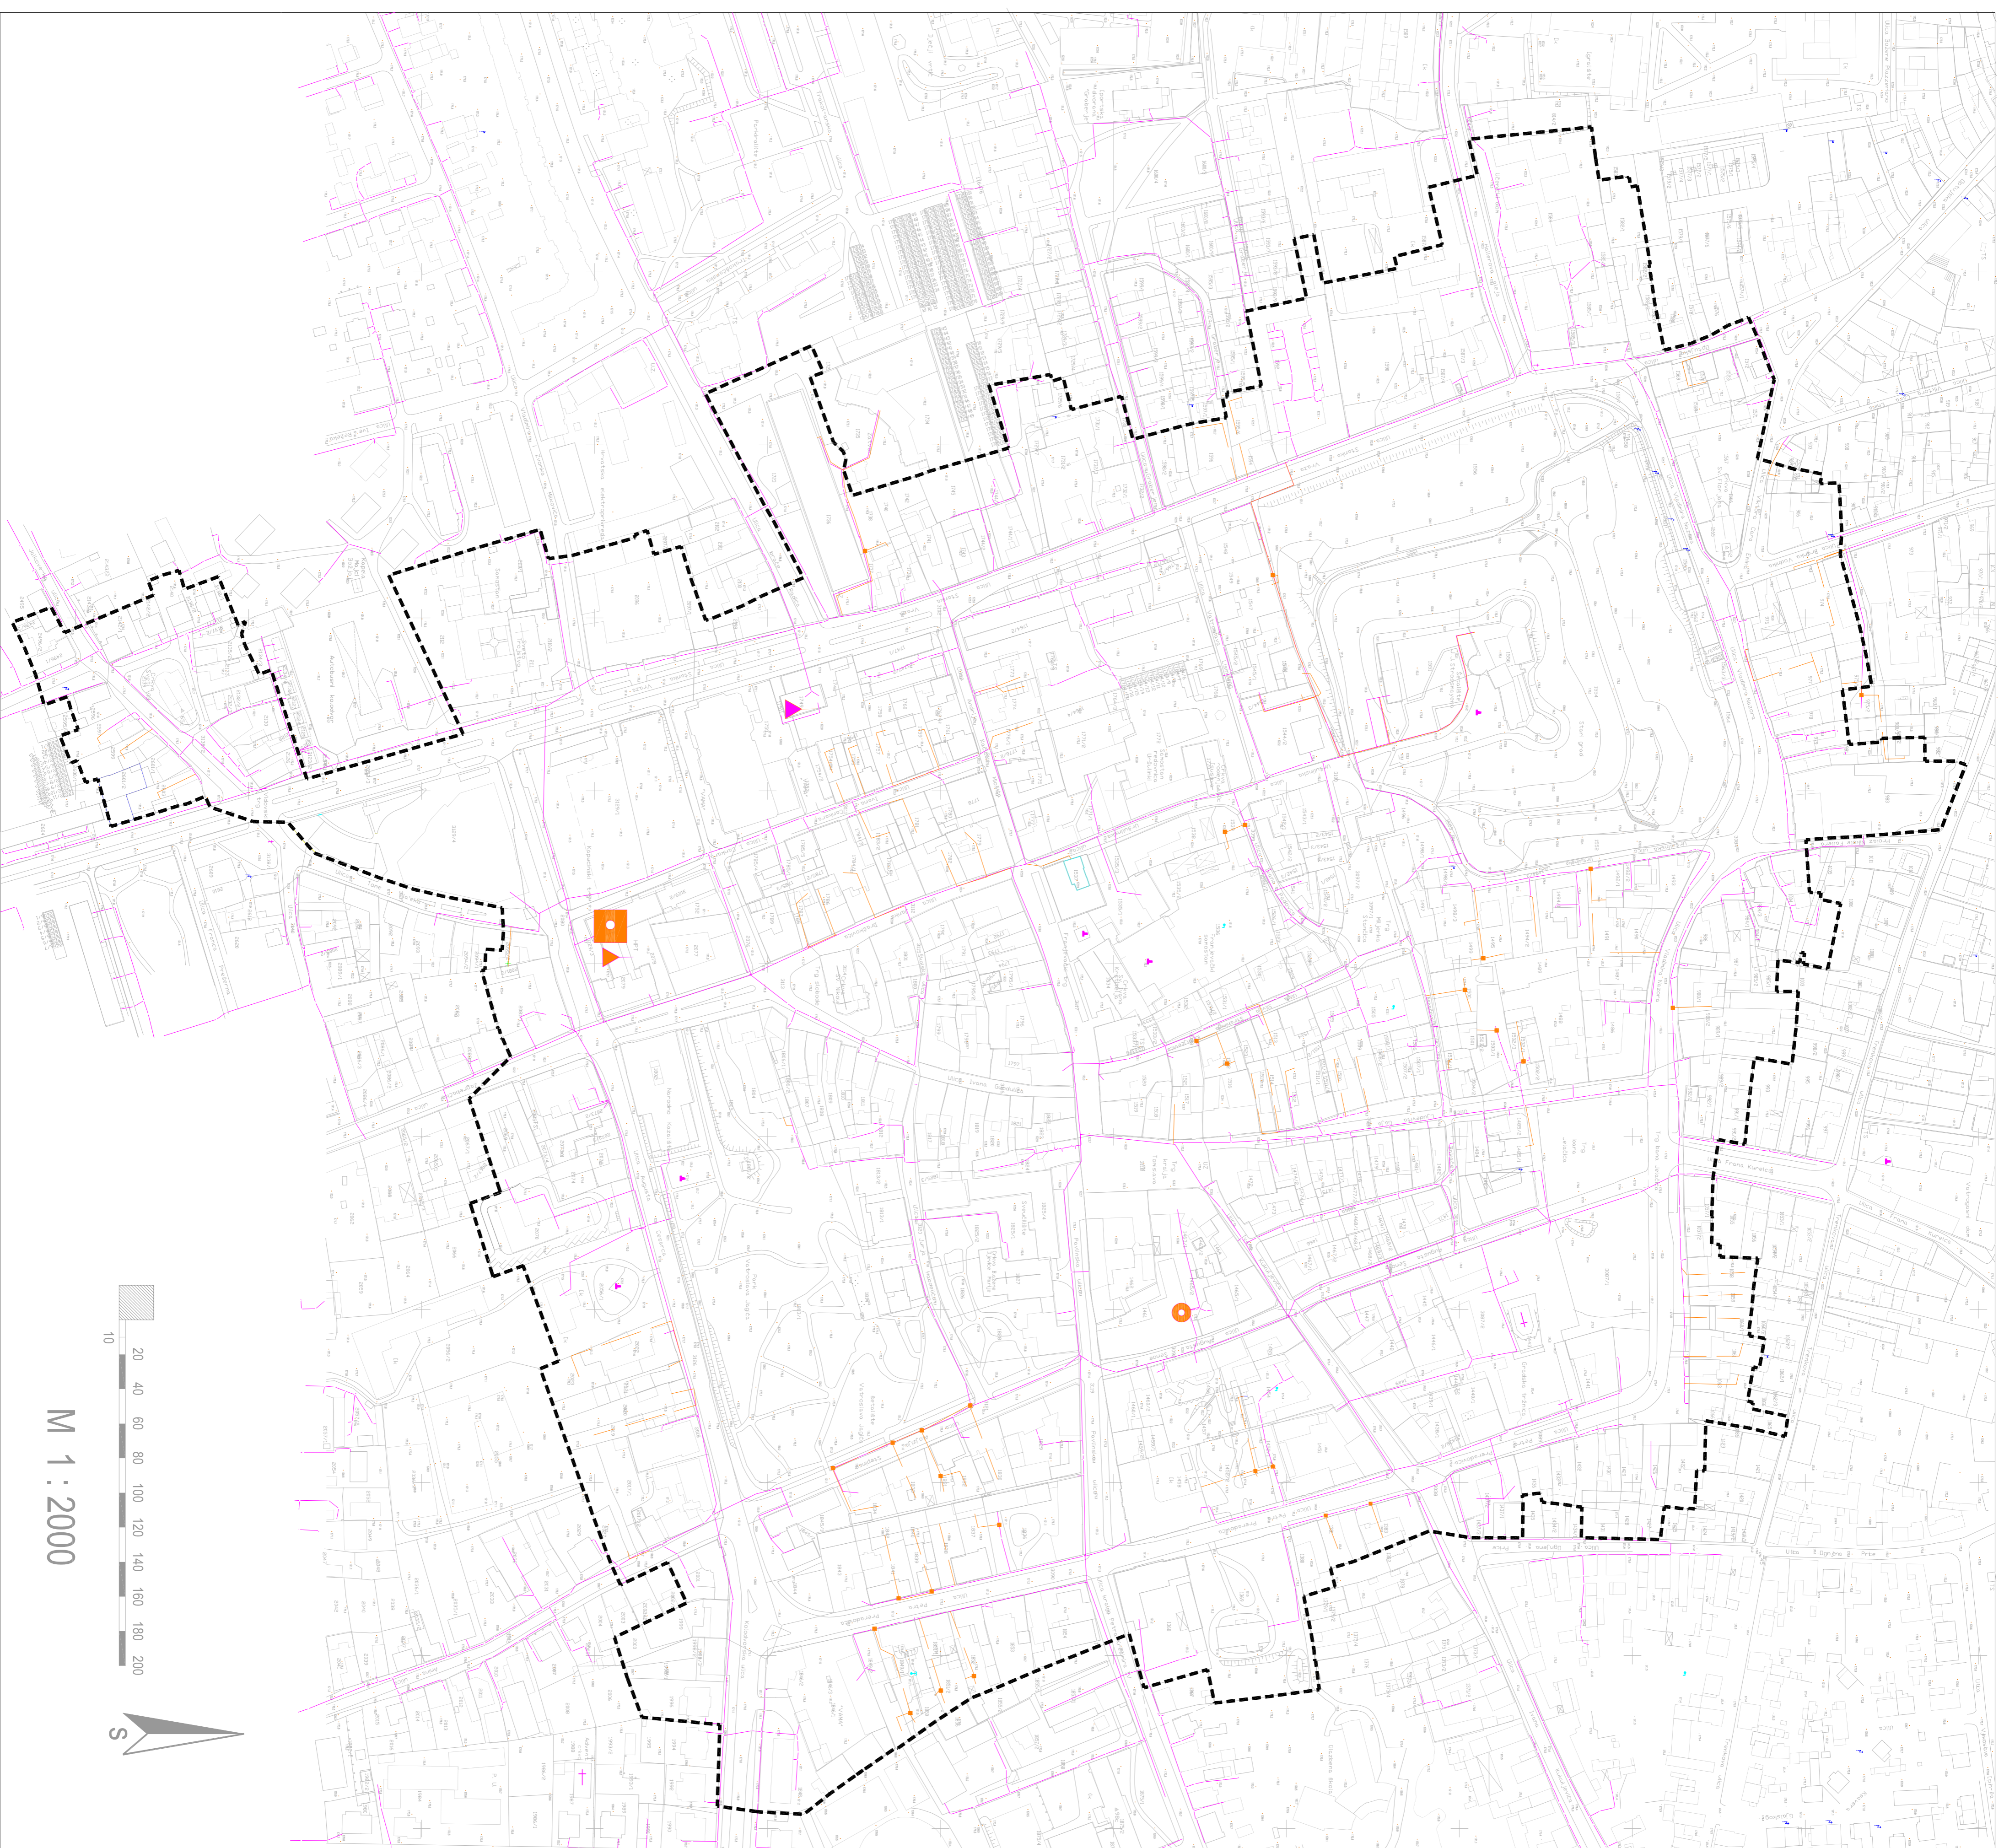

Zemljopisje:	VARAŽDINSKA
Grad:	VARAŽDIN
Naziv prostornog plana:	UPU POVIJESNE JEZGRE GRADA VARAŽDINA PROMETNA, TELEKOMUNIKACIJSKA I KOMUNALNA INFRASTRUKTURNA MREŽA
Naziv projekta:	TELEKOMUNIKACIJSKA MREŽA
Broj kategorizacijskog prikaza:	3.e.
Program namjere za unapređenje stanja u prostoru (glavno djelo):	Mjerila kategorizacijskog prikaza: 1 : 2000
Glavni projektantski tim (odgovoran za projekt):	Odjel za prostorni planiranje, gradnja i komunalne djelatnosti Službeni sustav Grada Varaždina (2011 - 402)
Službeni sustav Grada Varaždina (2011 - 402):	Službeni sustav Grada Varaždina (107)
dat: 03.03.2005.	dat: 04.03.2005.
Varaždinske vjeste 26/01.2005.	Odgovorna osoba za provedbu javne rasprave:
Predat tijelu odgovornog za provedbu javne rasprave:	MARIJAN BAKULIĆ, dipl.ing.arh.
Urednik: MARIJAN BAKULIĆ, dipl.ing.arh.	Urednik: MARIJAN BAKULIĆ, dipl.ing.arh.
Koordinator plana: BOBROT PEJANER, dipl.ing.arh.	Koordinator plana: BOBROT PEJANER, dipl.ing.arh.
Stručni tim: 1. BOBROT PEJANER, dipl.ing.arh. 2. NATAŠA MARAZOVIĆ, dipl.ing.arh. 3. MARGARETA ŽIDAR, dipl.ing.arh. 4. MAJA KIRIJEVA, dipl.ing.arh. 5. DIŠKO SAMBINJAK, dipl.ing.arh. 6. ZLATKO BOBROVIĆ, dipl.ing.arh. 7. MILAN VEGOVČEVIĆ, dipl.ing.arh. 8. PRIDBAVKA KANOLI, dipl.ing.arh.	Stručni tim: 5. DIŠKO SAMBINJAK, dipl.ing.arh. 6. ZLATKO BOBROVIĆ, dipl.ing.arh. 7. MILAN VEGOVČEVIĆ, dipl.ing.arh. 8. PRIDBAVKA KANOLI, dipl.ing.arh.
Integrirani odog. prostornog plana s komunalnom mrežom: MARIJAN BAKULIĆ, dipl.ing.arh.	Integrirani odog. prostornog plana s komunalnom mrežom: MARIJAN BAKULIĆ, dipl.ing.arh.