
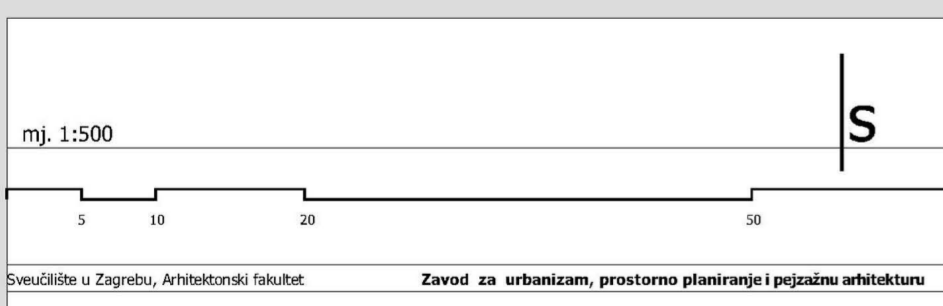


DETALJNI PLAN UREĐENJA ZA PROŠIRENJE VARAŽDINSKOG GROBLJA

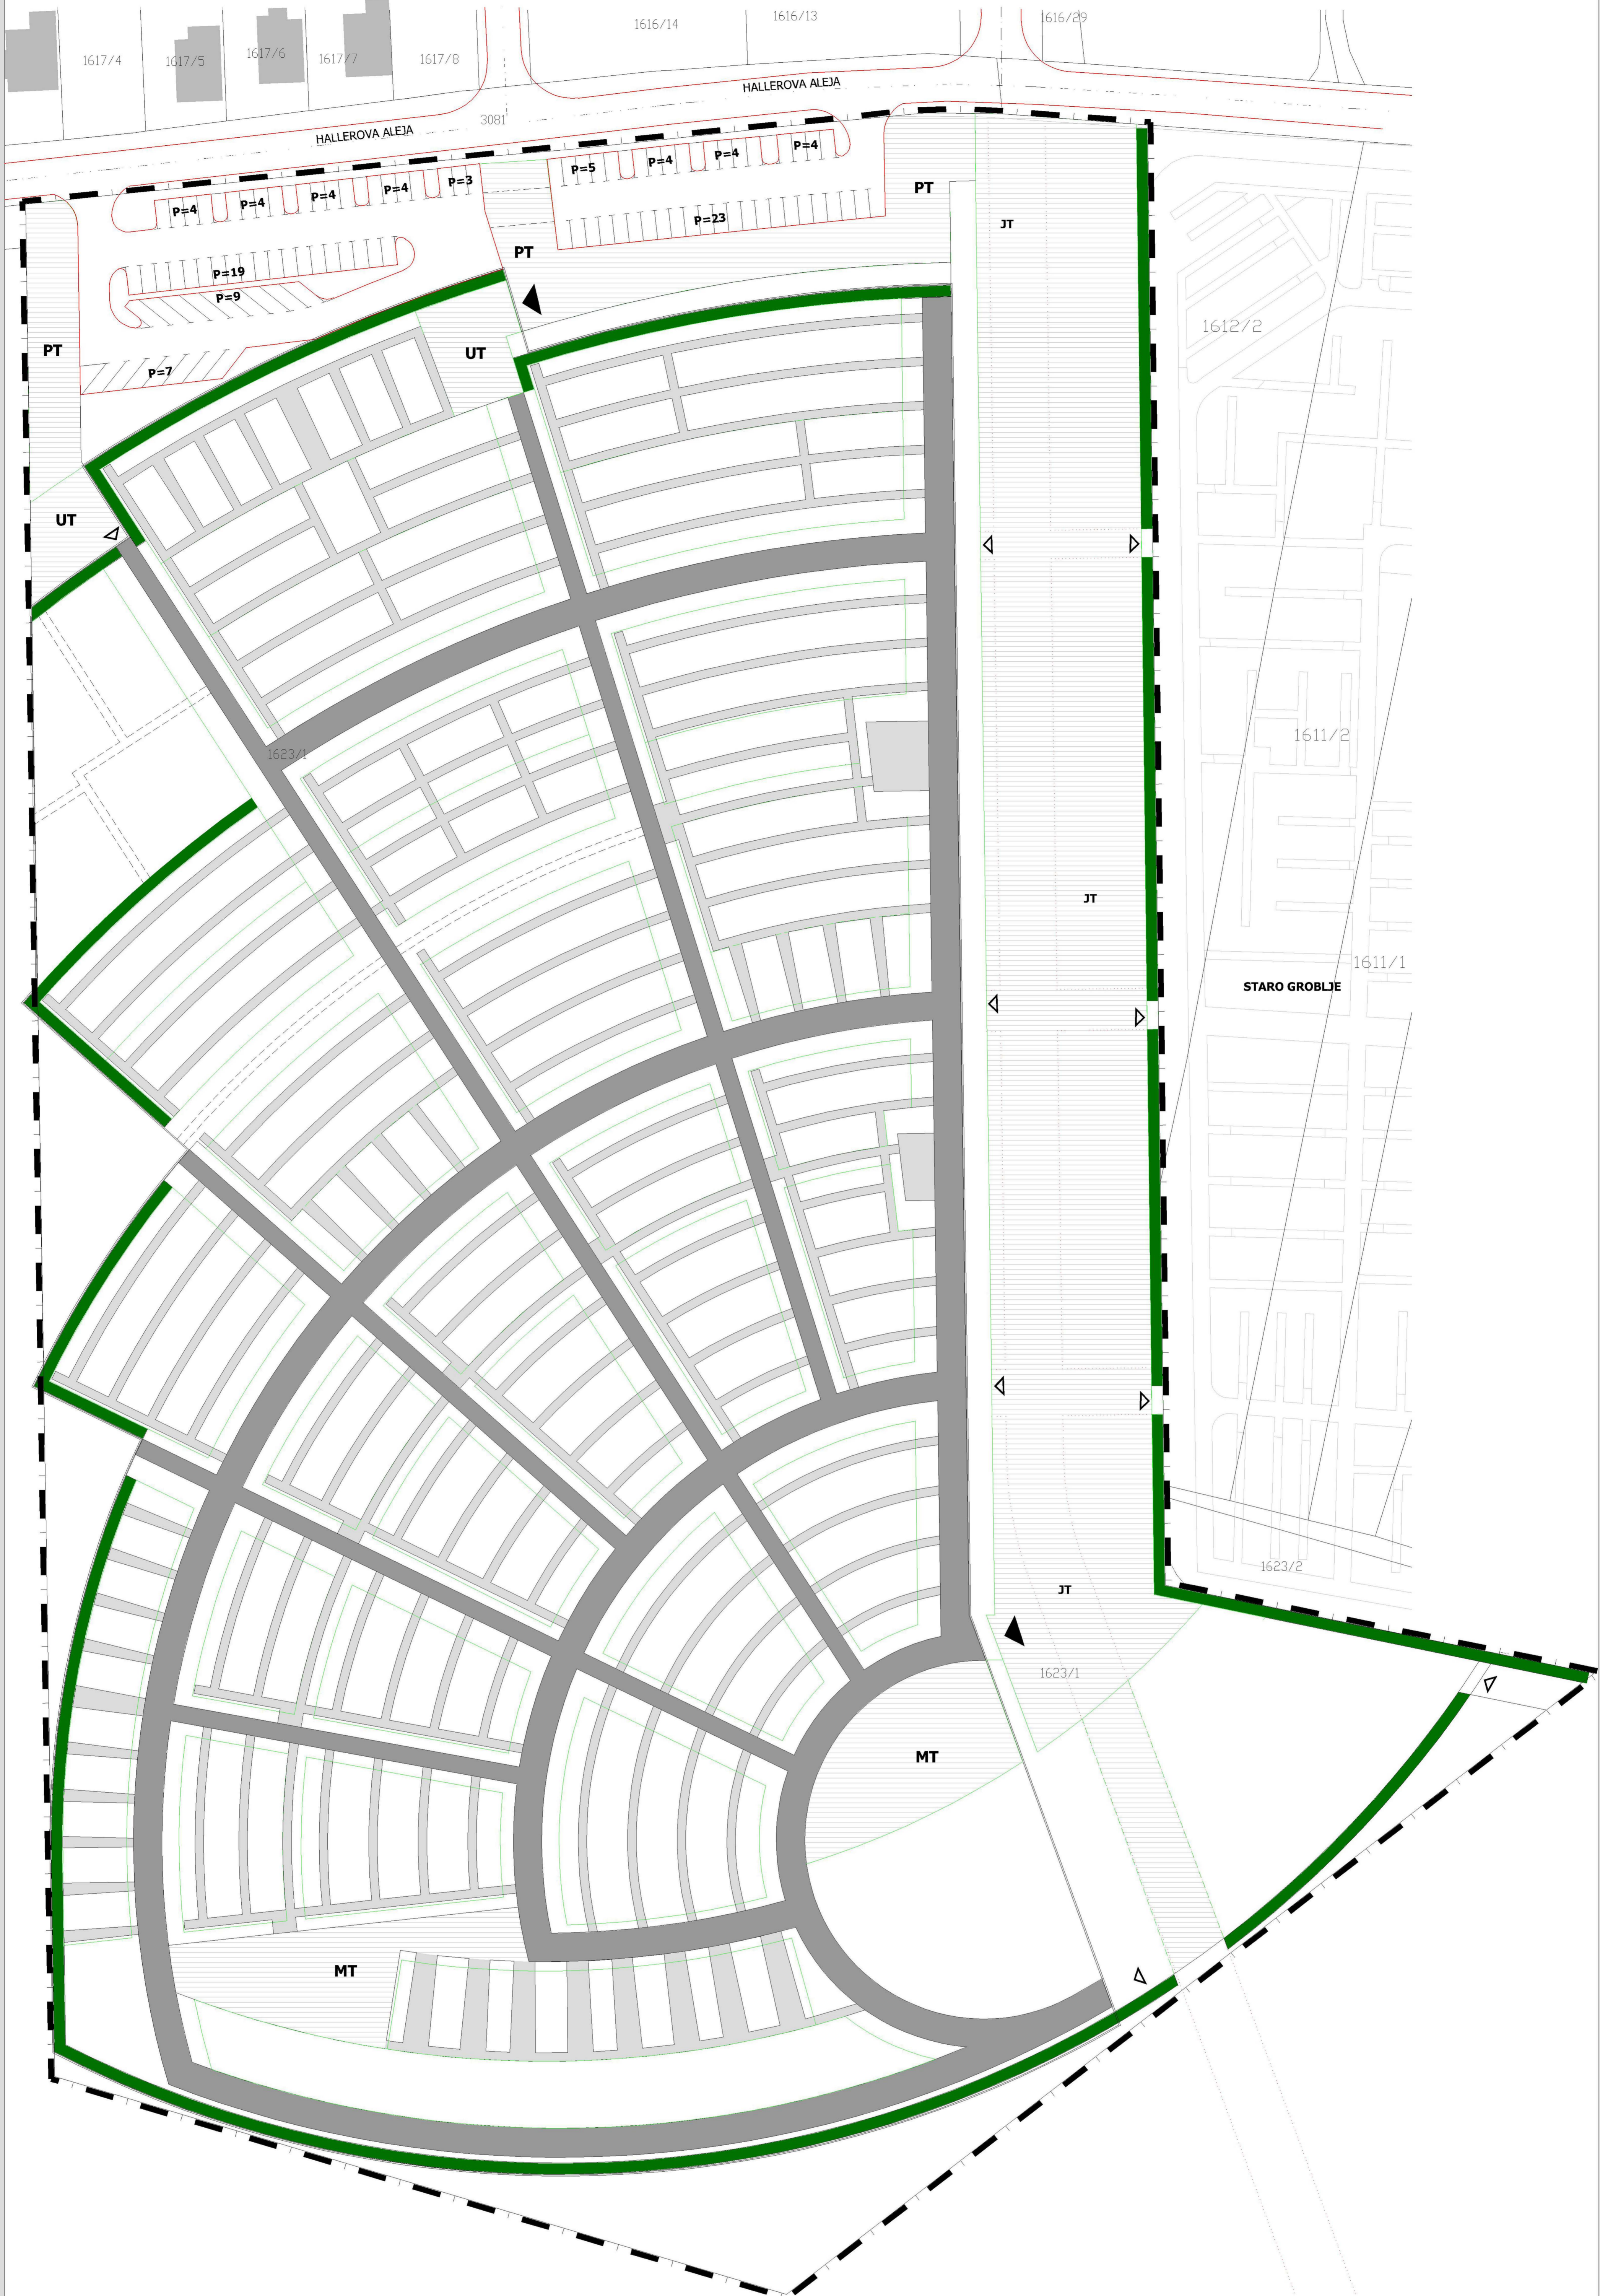

LEGENDA:

	GRANICA OBUHVATA PLANA		GLAVNE GROBNE STAZE
	TRG - JT - JAVNI TRG, GRADSKA ŠETNICA UT - ULAZNI TRG, PT - PRISTUPNI TRG MT - MEMORIJALNI TRG		SPOREDNE GROBNE STAZE
	PRODUŽETAK GRADSKOG TRGA - ŠETNICE KROZ GROBNU KUĆU		SPOREDNE GROBNE STAZE NA TRAVNATIM PLOŠTACIMA
	RUBNAK KOLNIKA		OGRAĐA GROBLJA
	PARKIRALIŠNA MIJESTA		GLAVNI ULAZ U GROBLJE
	OZNAKA PARKIRALIŠNIH MIJESTA		SPOREDNI ULAZ U GROBLJE
	GROBNA POLJA		POSTOJEĆE KATASTARSKE LINIJE
	VISOKO GRMLJE IZ OGRADU GROBLJA		OZNAKA KATASTARSKE ČESTICE

	GLAVNE GROBNE STAZE
	SPOREDNE GROBNE STAZE
	SPOREDNE GROBNE STAZE NA TRAVNATIM PLOŠTACIMA
	OGRAĐA GROBLJA
	GLAVNI ULAZ U GROBLJE
	SPOREDNI ULAZ U GROBLJE
	POSTOJEĆE KATASTARSKE LINIJE
	OZNAKA KATASTARSKE ČESTICE

1623/1

Grad: GRAD VARAŽDIN	
Naziv plana: DETALJNI PLAN UREĐENJA ZA PROŠIRENJE VARAŽDINSKOG GROBLJA	
Naziv kartografskog prikaza: INFRASTRUKTURNI SUSTAV - PROMET - KOLNI I PJEŠAČKI	
Broj kartografskog prikaza: 2.1.	Mjerna kartografska priroda: 1:500
Program mjera za unapređenje stanja u prostoru Grada Varaždina (Študentski vjesnik Grada Varaždina broj 8/06)	
Odluka gradskog vijeća Grada Varaždina o donošenju Detaljnog plana (SVGV broj 7/08)	
Javna rasprava - datum objave: 12.02.2008.	Javni uvid odbran od: 25.02.2008. do 26.03.2008.
Počat: tijela odgovornog za provođenje javne rasprave:	Odgovorna osoba za provođenje javne rasprave:
	Marijan Bakulić, dipl. prav.
Suglasnost na Plan prema čl. 94 Zakona o prostornom uređenju (glavni dio 76/07):	
1. Milišević Zor. sav. za prost. uređ. Var. Asp. št. 338-02/07-01/9-2, Milišević MUP-a, političku upravu Varaždina, št. 114-04/07-010/2-2008/K.Š. Suglasnost šefinje uprave za zaštita i uređivanje, Područni ured za zaštitu i uređivanje št. 338-02/07-01/07-4, Suglasnost Uprave za zaštitu kult. baštine, Konz. odjel u Varaždinu št. 812-08/07-07/2328.	
Pravna osoba / tijelo koje je izradilo Plan: SVEUČILIŠTE U ZAGREBU, ARHITEKTONSKI FAKULTET, Zavod za urbanizam, prostorno planiranje i pojedinačnu arhitekturu, Zagreb, Kačićeva 26, tel/fax: (01)4639294, http://www.arhitekt.hr	
Počat: pravne osobe/tijela koje je izradilo Plan:	Počat: odgovorne osobe:
Predstojnik Zavoda: Doc. dr. sc. Jozsef Horvat, dipl. ing. arh.	Odgovorna osoba: Prof. dr. sc. Senja Jurković, dipl. ing. arh.
Koordinator Plana i glavni planer: Prof. dr. sc. Senja Jurković, dipl. ing. arh.	Projektirani komunalni infrastrukture: 1. Jagođa Blatović, "Varikon" d.d.
"Sudbina čina u ovom Planu": 1. Prof. dr. sc. Senja Jurković, dipl. ing. arh. 2. Tatjana Peraković, dipl. ing. arh. 3. Sanja Galparović, dipl. ing. arh.	Proj. arh. osobe: 1. Jagođa Blatović, "Varikon" d.d.
Počat: Gradsko vijeće Grada Varaždina:	Predsjednica Gradskog vijeća Grada Varaždina:
	mr. sc. Dubravka Kanoli, dipl. oec. vr.
Izložbeni: ovog Plana s izvornikom ovdje:	Počat: nadležnog tijela:
	Marijan Bakulić, dipl. prav.

Grad: GRAD VARAŽDIN	
Naziv plana: DETALJNI PLAN UREĐENJA ZA PROŠIRENJE VARAŽDINSKOG GROBLJA	
Naziv kartografskog prikaza: INFRASTRUKTURNI SUSTAV - PROMET - KOLNI I PJEŠAČKI	
Broj kartografskog prikaza: 2.1.	Mjerna kartografska priroda: 1:500
Program mjera za unapređenje stanja u prostoru Grada Varaždina (Študentski vjesnik Grada Varaždina broj 8/06)	
Odluka gradskog vijeća Grada Varaždina o donošenju Detaljnog plana (SVGV broj 7/08)	
Javna rasprava - datum objave: 12.02.2008.	Javni uvid odbran od: 25.02.2008. do 26.03.2008.
Počat: tijela odgovornog za provođenje javne rasprave:	Odgovorna osoba za provođenje javne rasprave:
	Marijan Bakulić, dipl. prav.
Suglasnost na Plan prema čl. 94 Zakona o prostornom uređenju (glavni dio 76/07):	
1. Milišević Zor. sav. za prost. uređ. Var. Asp. št. 338-02/07-01/9-2, Milišević MUP-a, političku upravu Varaždina, št. 114-04/07-010/2-2008/K.Š. Suglasnost šefinje uprave za zaštita i uređivanje, Područni ured za zaštitu i uređivanje št. 338-02/07-01/07-4, Suglasnost Uprave za zaštitu kult. baštine, Konz. odjel u Varaždinu št. 812-08/07-07/2328.	
Pravna osoba / tijelo koje je izradilo Plan: SVEUČILIŠTE U ZAGREBU, ARHITEKTONSKI FAKULTET, Zavod za urbanizam, prostorno planiranje i pojedinačnu arhitekturu, Zagreb, Kačićeva 26, tel/fax: (01)4639294, http://www.arhitekt.hr	
Počat: pravne osobe/tijela koje je izradilo Plan:	Počat: odgovorne osobe:
Predstojnik Zavoda: Doc. dr. sc. Jozsef Horvat, dipl. ing. arh.	Odgovorna osoba: Prof. dr. sc. Senja Jurković, dipl. ing. arh.
Koordinator Plana i glavni planer: Prof. dr. sc. Senja Jurković, dipl. ing. arh.	Projektirani komunalni infrastrukture: 1. Jagođa Blatović, "Varikon" d.d.
"Sudbina čina u ovom Planu": 1. Prof. dr. sc. Senja Jurković, dipl. ing. arh. 2. Tatjana Peraković, dipl. ing. arh. 3. Sanja Galparović, dipl. ing. arh.	Proj. arh. osobe: 1. Jagođa Blatović, "Varikon" d.d.
Počat: Gradsko vijeće Grada Varaždina:	Predsjednica Gradskog vijeća Grada Varaždina:
	mr. sc. Dubravka Kanoli, dipl. oec. vr.
Izložbeni: ovog Plana s izvornikom ovdje:	Počat: nadležnog tijela:
	Marijan Bakulić, dipl. prav.

DETALJNI PLAN UREĐENJA ZA PROŠIRENJE
VARAŽDINSKOG GROBLJA

**INFRASTRUKTURNI SUSTAV
PROMET - KOLNI I PJEŠAČKI**

BROJ KARTOGRAFSKOG PRIKAZA:

2.1.