
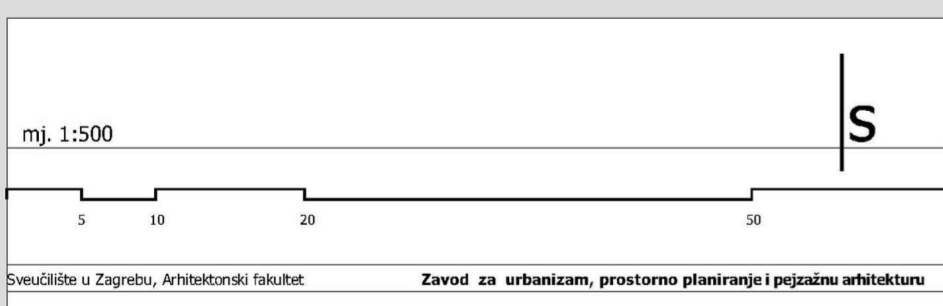


DETALJNI PLAN UREĐENJA ZA PROŠIRENJE VARAŽDINSKOG GROBLJA

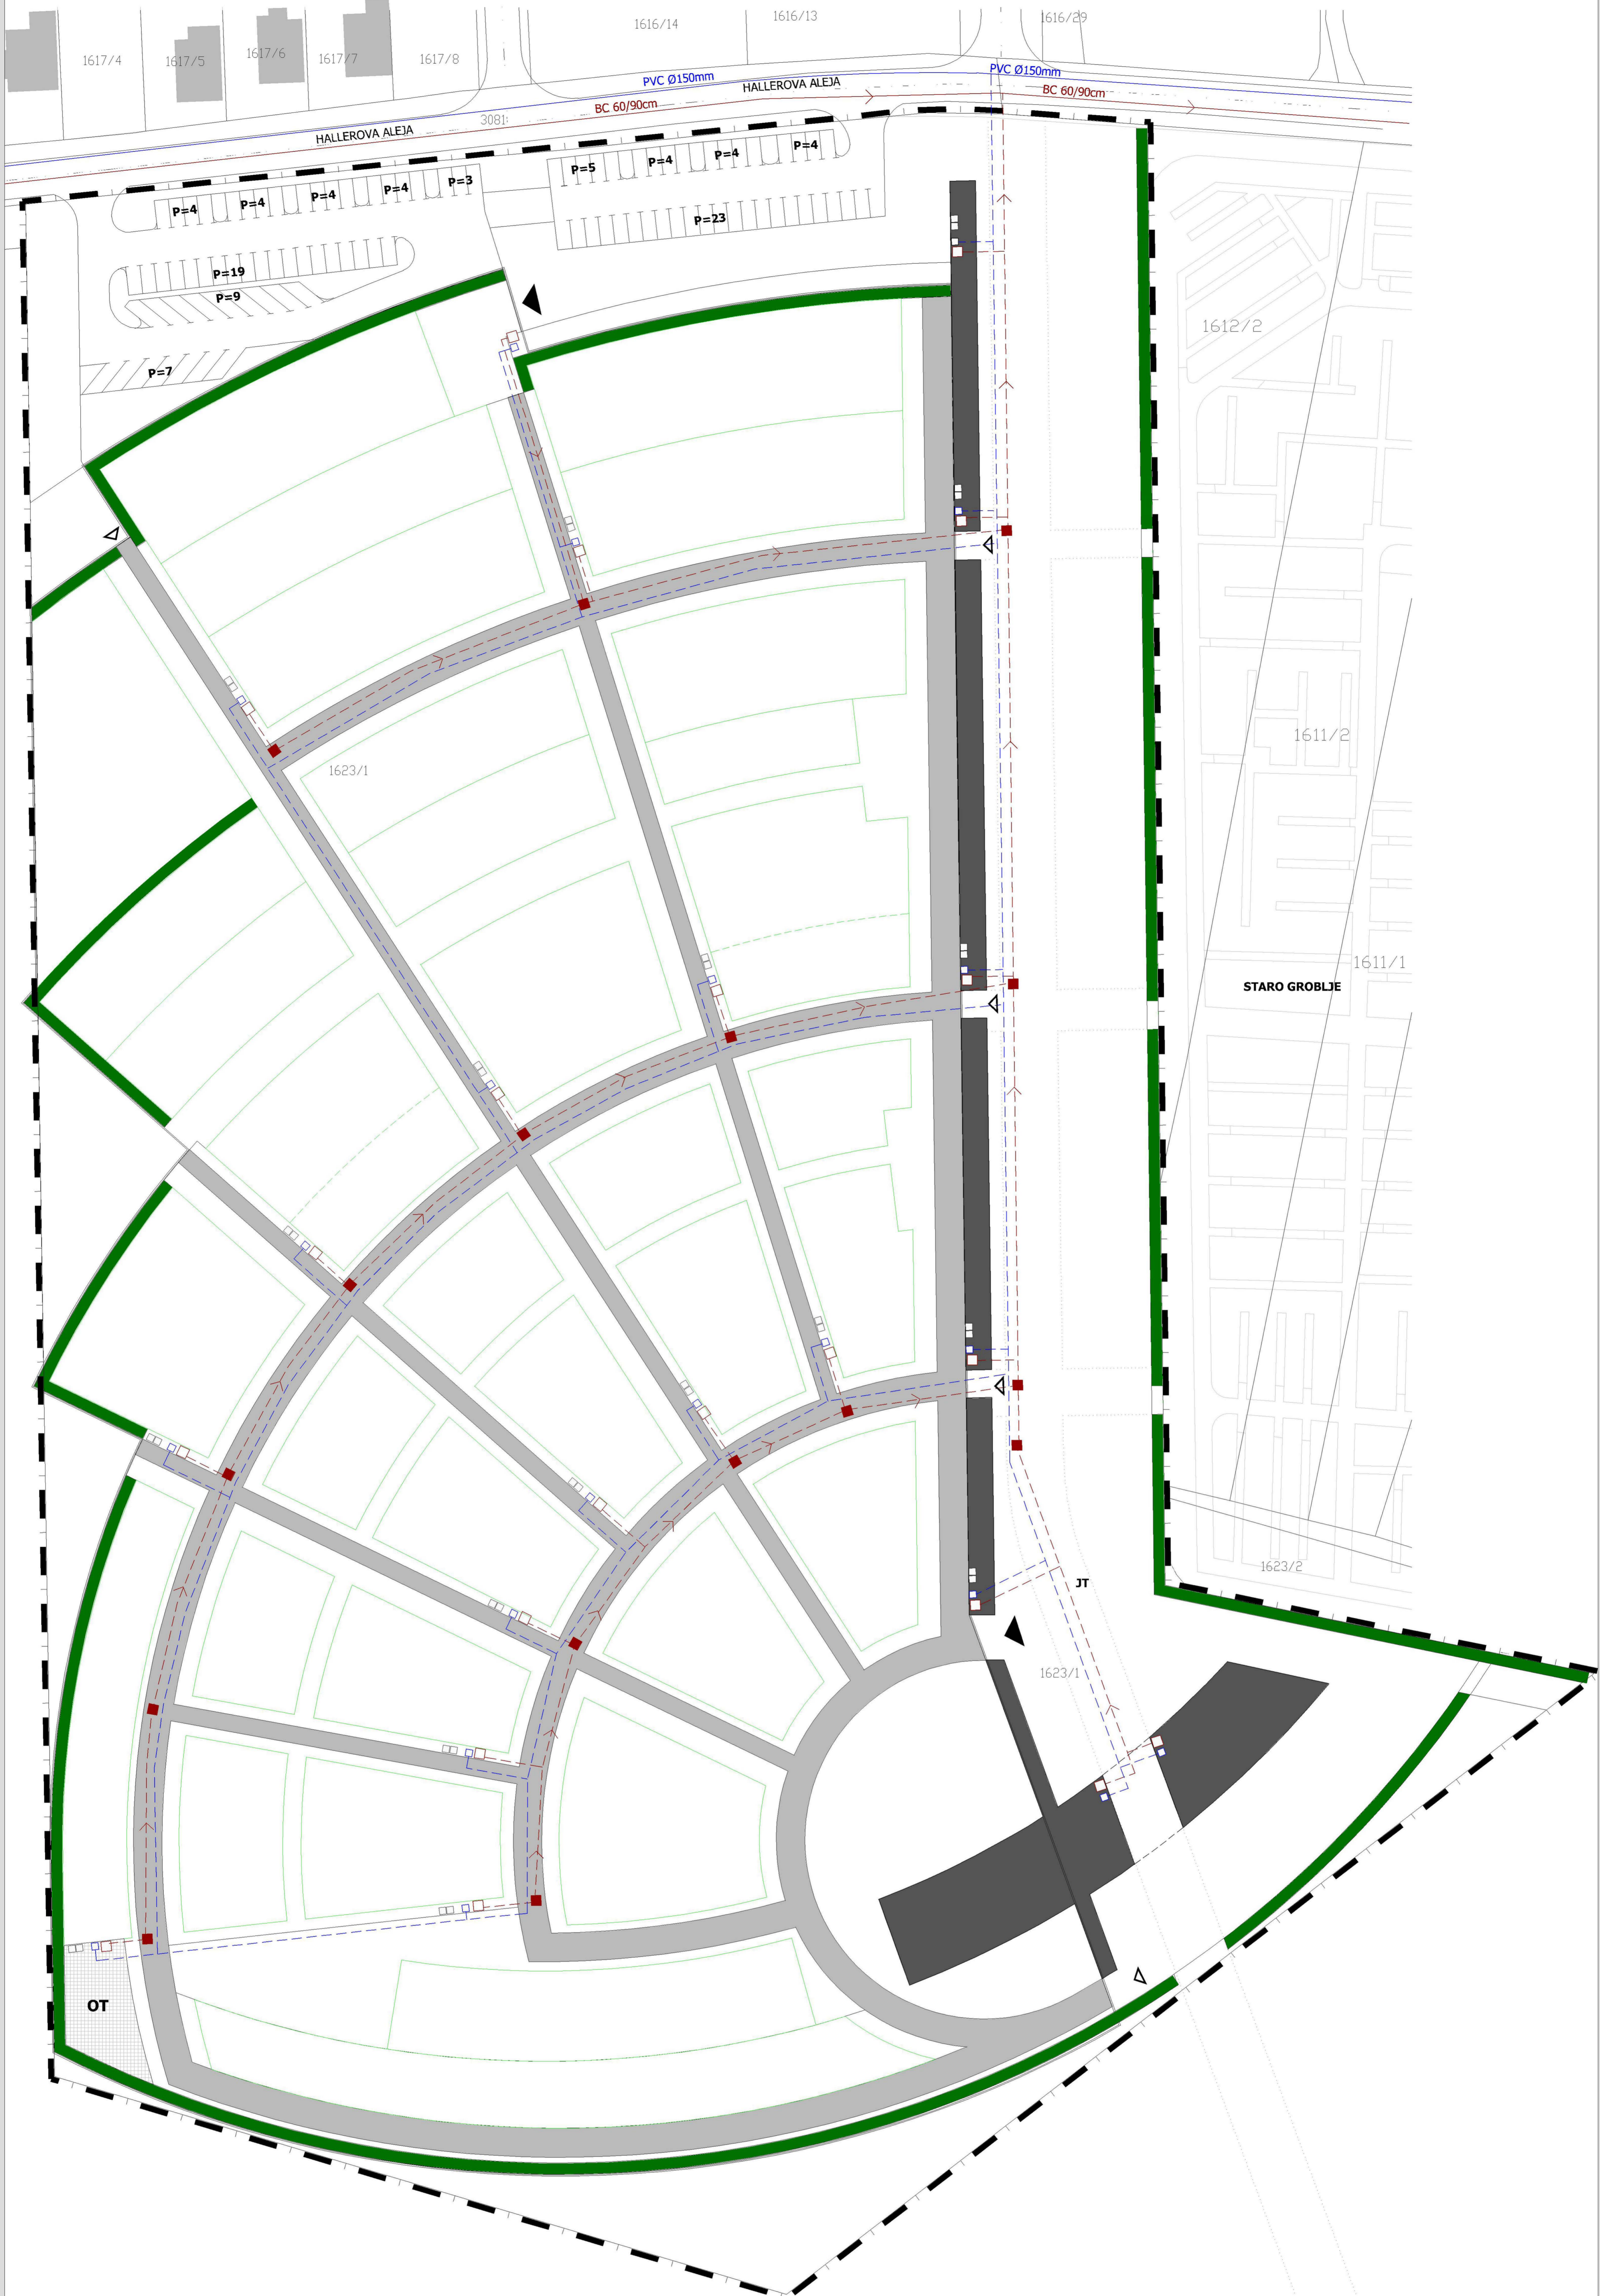

LEGENDA:

	GRANICA OBUHVATA PLANA
P	PARKIRALIŠTE
	KORIDOR INFRASTRUKTURE
	GROBNE GRADEVINE (GROBNA KUĆA, GROBNI ZID)
	GROBNA POLJA
	VISOKO GRMLJE UZ OGRADU GROBLJA
	GLAVNE GROBNE STAZE
	POSTOJEĆI VODOVOD
	PLANIRANI VODOVOD

	FONTANA
	PVC Ø150mm
	POSTOJEĆA ODVOĐNJA
	PLANIRANA ODVOĐNJA
	SMJER ODVOĐNJE
	PLANIRANO REVIZIJSKO OKNO
	BC 60/90cm
	POVRŠNA SERVISNOG DIJELA GROBLJA (OT - OTPAD)
	KOŠARE ZA ODLAGANJE OTPADA
	OGRADA GROBLJA
	GLAVNI ULAZ U GROBLJE
	SPOREDNI ULAZ U GROBLJE

	POSTOJEĆE KATASTARKE LINJE
	OZNAKA KATASTARKE ČESTICE

1623/1

Grad: GRAD VARAŽDIN	
Naziv plana: DETALJNI PLAN UREĐENJA ZA PROŠIRENJE VARAŽDINSKOG GROBLJA	
Broj kartografskog prikaza: INFRASTRUKTURNI SUSTAV - VODNOGOSPODARSKI SUSTAV I ODLAGANJE OTPADA	
Broj kartografskog prikaza: 2.2.	Mjesta kartografskog prikaza: 1:500
Program mjera za unapređenje stanja u prostoru Grada Varaždina (Šuštari vjesnik Grada Varaždina broj 8/06)	
Odluka gradskog vijeća Grada Varaždina o donošenju Detaljnog plana (SVGJ broj 7/08)	
Javna rasprava - datum objave: 12.02.2008.	
Javni uvid odbran od: 25.03.2008. do 26.03.2008.	
Počet: tijela odgovornog za provođenje javne rasprave: Marijan Bakulić, dipl. prav.	
Odgovorna osoba za provođenje javne rasprave: Marijan Bakulić, dipl. prav.	
Suglasnost na Plan prema čl. 94 Zakona o prostornom uređenju (Služ. list 76/07):	
1. Marijan Bakulić, dipl. prav. (sv. 114/07-10422/2008-01); 2. Miroslav MUP, pejiškova ulica Varaždin, br. 114/07-10422/2008-01; 3. Suglasnost Uprave za zaštitu i uređenje: Područni ured za zaštitu i uređenje br. 338-02/07-01/07-4, Suglasnost Uprave za zaštitu kult. baštine, Konz. odjel u Varaždinu br. 431-08/07-01/2328	
Pravna osoba / tijelo koje je izradilo Plan: SVEUČILIŠTE U ZAGREBU, ARHITEKTONSKI FAKULTET, Zavod za urbanizam, prostorno planiranje i pejzažnu arhitekturu Zagreb, Kačićeva 26, tel/fax: (01)4639294, http://www.arhitekt.hr	
Počet: pravna osoba/tijelo koje je izradilo Plan: Marijan Bakulić, dipl. prav.	
Odgovorna osoba: Prof. dr. sc. Senja Jurković, dipl. ing. arh.	
Koodinator Plana i glavni planer: Prof. dr. sc. Senja Jurković, dipl. ing. arh.	
Svrhu: 1. Prof. dr. sc. Senja Jurković, dipl. ing. arh. 2. Tatjana Peraković, dipl. ing. arh. 3. Sanja Galparović, dipl. ing. arh.	
Projektirani komunalni infrastrukture: 1. Japoda Bistričić, "Varikon" d.d.	
Počet: Gradsko vijeće Grada Varaždina: Mir. sc. Dubravka Kanari, dipl. oec. vr.	
Odgovorno: ovaj Plan s izvornikom objava: Počet: nadležnog tijela:	

DETALJNI PLAN UREĐENJA ZA PROŠIRENJE VARAŽDINSKOG GROBLJA

INFRASTRUKTURNI SUSTAV VODNOGOSPODARSKI SUSTAV I ODLAGANJE OTPADA

BROJ KARTOGRAFSKOG PRIKAZA: **2.2.**