
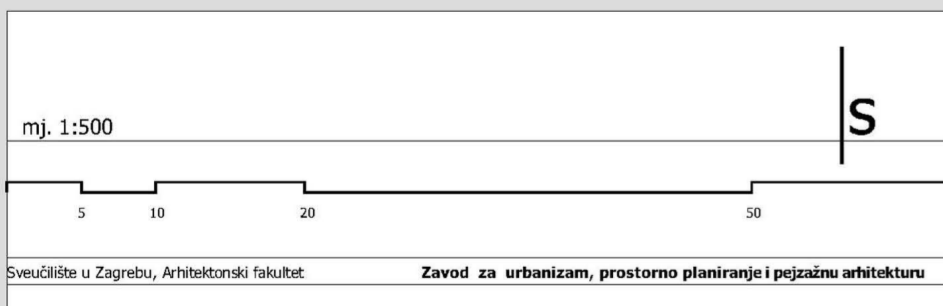


# DETALJNI PLAN UREĐENJA ZA PROŠIRENJE VARAŽDINSKOG GROBLJA

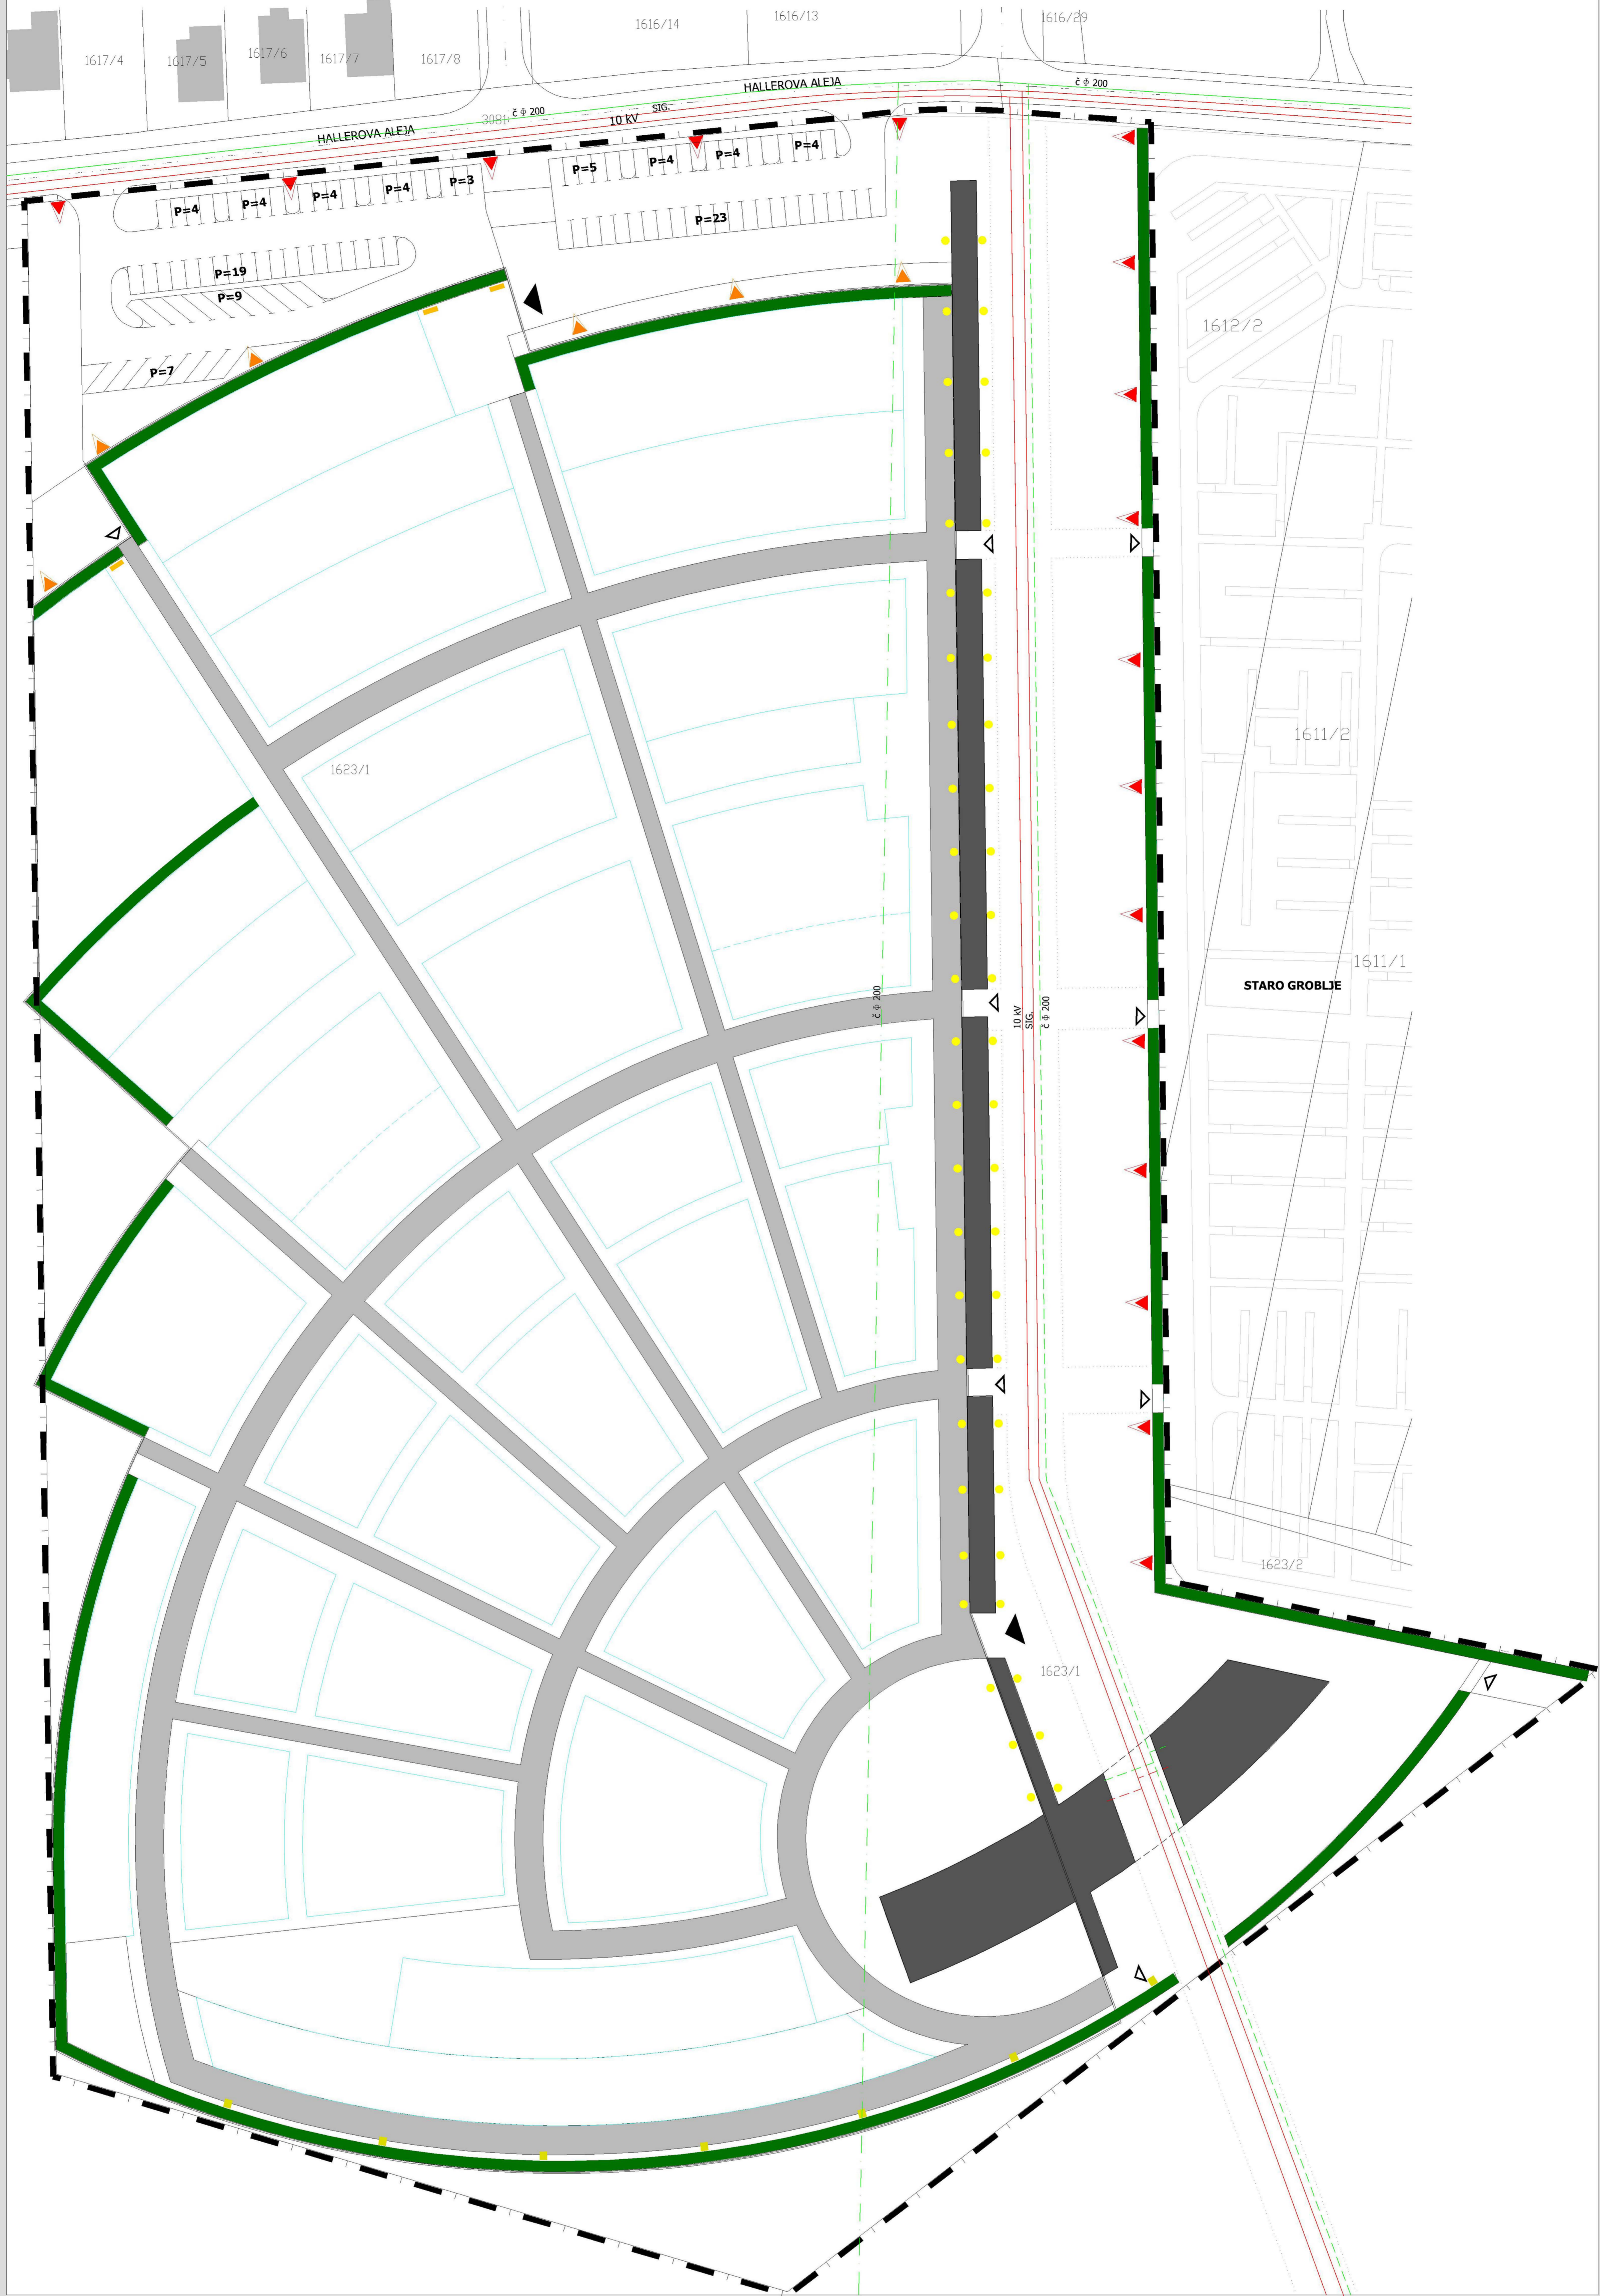

**LEGENDA:**

	GRANICA OBUHVATA PLANA
<b>P</b>	PARKIRALIŠTE
	KORIDOR INFRASTRUKTURE
	GROBNE GRADEVINE (GROBNA KUĆA, GROBNI ZID)
	GROBNA POLJA
	VISOKO GRMLJE UZ OGRADU GROBLJA
	GLAVNE GROBNE STAZE
	OGRADA GROBLJA
	GLAVNI ULAZ U GROBLJE

	SPOREDNI ULAZ U GROBLJE
	POSTOJEĆE KATASTRARSKE LINIJE
1623/1	OZNAKA KATASTRARSKE ČESTICE
	10 KV POSTOJEĆI VOD ELEKTROOPSKRBE
	POSTOJEĆI VOD ELEKTROOPSKRBE - SIGNALNE

**VRSTE RASVJETNIH TJELJA:**

	PODNE SVJETILJKE (ambijentalna rasvjeta memorijalnog zida)
	NISKE REFLEKTORSKE SVJETILJKE (rasvjeta zida živice, h-max.30cm)
	VISOKE SVJETILJKE (osnovna rasvjeta trga i parkirališta)
	VISOKE SVJETILJKE + NISKE (rasvjeta živice parkirališta)
	NISKE SVJETILJKE ("ugrađene" u živicu h-max.90cm)
	POSTOJEĆI VOD PLINOOPSKRBE
	POSTOJEĆI VOD PLINOOPSKRBE ZA IZMJEŠTANJE
	PLANIRANI VOD PLINOOPSKRBE

GRAD VARAŽDIN	
Naziv plana: <b>DETALJNI PLAN UREĐENJA ZA PROŠIRENJE VARAŽDINSKOG GROBLJA</b>	
Broj kartografskog prikaza: <b>INFRASTRUKTURNI SUSTAV - ENERGETSKI SUSTAV</b>	
Broj kartografskog prikaza: <b>2.3.</b>	Mjerna kartografska priroda: <b>1:500</b>
Program mjera za unapređenje stanja u prostoru Grada Varaždina (Študentski vjesnik Grada Varaždina broj 8/06)	
Odluka gradskog vijeća Grada Varaždina o donošenju Detaljnog plana (SIGV broj 7/08)	
Javna rasprava - datum objave: <b>12.02.2008.</b>	Javni uvid otklan od <b>25.03.2008. do 26.03.2008.</b>
Počat: tijela odgovornog za provođenje javne rasprave:	Odgovorna osoba za provođenje javne rasprave:
	<b>Marijan Bakulić, dipl. prav.</b>
Suglasnost na Plan prema čl. 94 Zakona o prostornom uređenju (glavni plan) 16.07.2007.	
1. Marijan Bakulić, dipl. prav. Var. Asp. br. 338-02/07-01/9-2, Marijan Bakulić, pejiškova ulica Varaždin, br. 111-14-04/1-2008/02-2008/02-3. Suglasnost Študentskog vjesnika Grada Varaždina, Područni ured za zaštitu i upravljanje br. 338-02/07-01/07-4, Suglasnost Uprave za zaštitu kult. baštine, Konz. odjel u Varaždinu br. 813-28/07-09/2328.	
Pravna osoba / tijelo koje je izradilo Plan: <b>SVEUČILIŠTE U ZAGREBU, ARHITEKTONSKI FAKULTET, Zavod za urbanizam, prostorno planiranje i pejzažnu arhitekturu, Zagreb, Kačićeva 26, tel/fax: (01)4639294, http://www.arhitekt.hr</b>	
Počat: pravna osoba/tijelo koje je izradilo Plan:	Počat: odgovorna osoba:
	<b>Marijan Bakulić, dipl. prav.</b>
Predsjednik Zareda: <b>Doc. dr. sc. Jasenka Horvat, dipl. ing. arh.</b>	Odgovorna osoba: <b>Prof. dr. sc. Senja Jurković, dipl. ing. arh.</b>
Koordinator Plana i glavni planer: <b>Prof. dr. sc. Senja Jurković, dipl. ing. arh.</b>	Projektirani komunalni inženjering: <b>1. Jagođa Bistričić, "Varkoni" d.d.</b>
Svrha: <b>1. Prof. dr. sc. Senja Jurković, dipl. ing. arh. 2. Tatjana Peraković, dipl. ing. arh. 3. Senja Galparović, dipl. ing. arh.</b>	
Počat: Gradsko vijeće Grada Varaždina:	Predsjednica Gradskog vijeća Grada Varaždina:
	<b>mr. sc. Dubravka Kanoli, dipl. oec. vr.</b>
Izvođač: ovog Plana s izvornikom objava:	Počat: nadležnog tijela:
	<b>Marijan Bakulić, dipl. prav.</b>

DETALJNI PLAN UREĐENJA ZA PROŠIRENJE VARAŽDINSKOG GROBLJA

**INFRASTRUKTURNI SUSTAV ENERGETSKI SUSTAV**

BROJ KARTOGRAFSKOG PRIKAZA: **2.3.**