
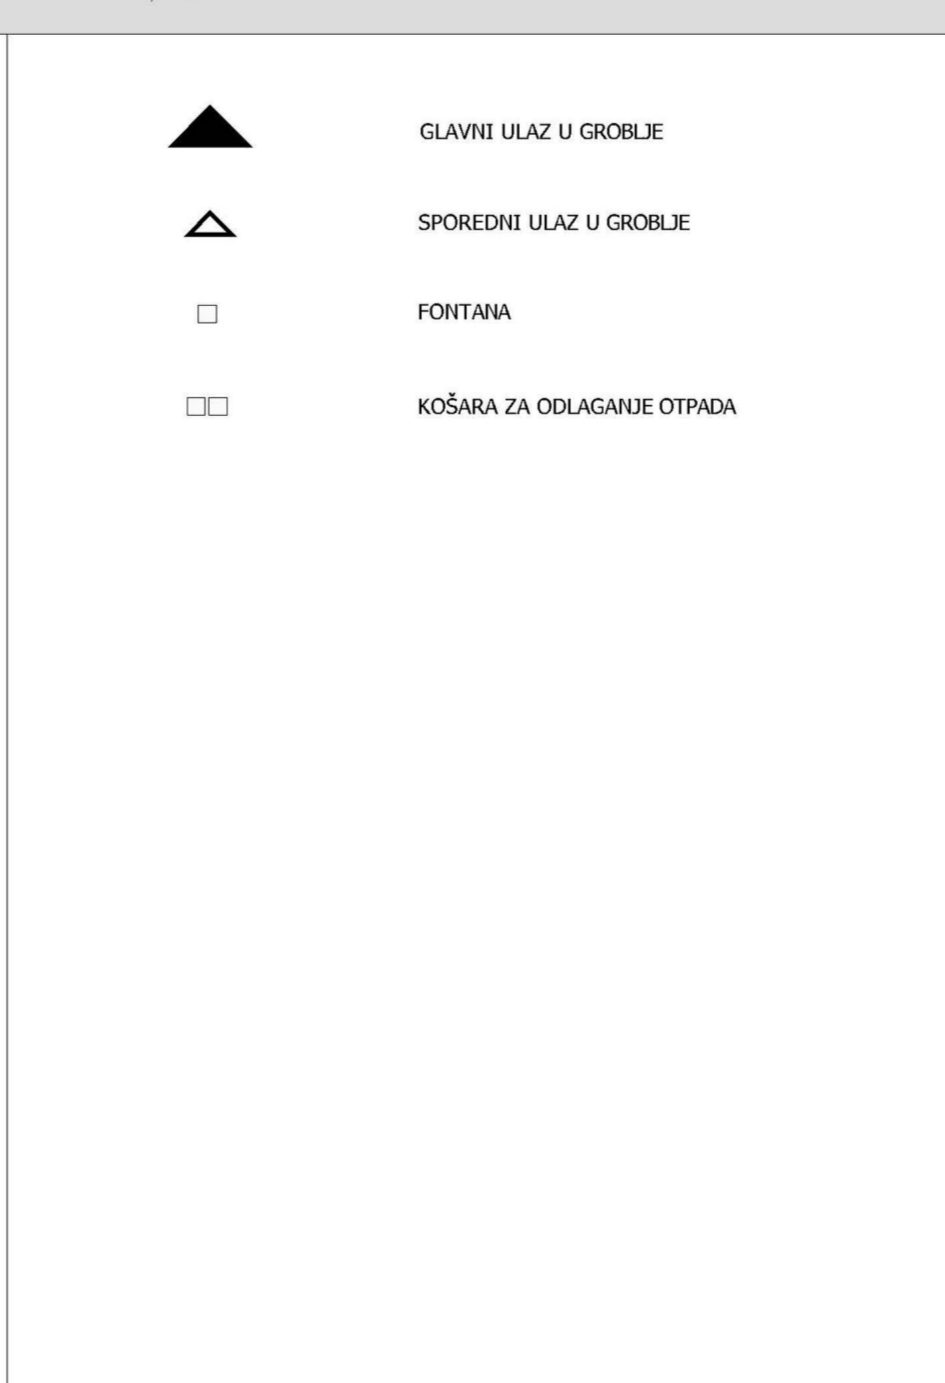
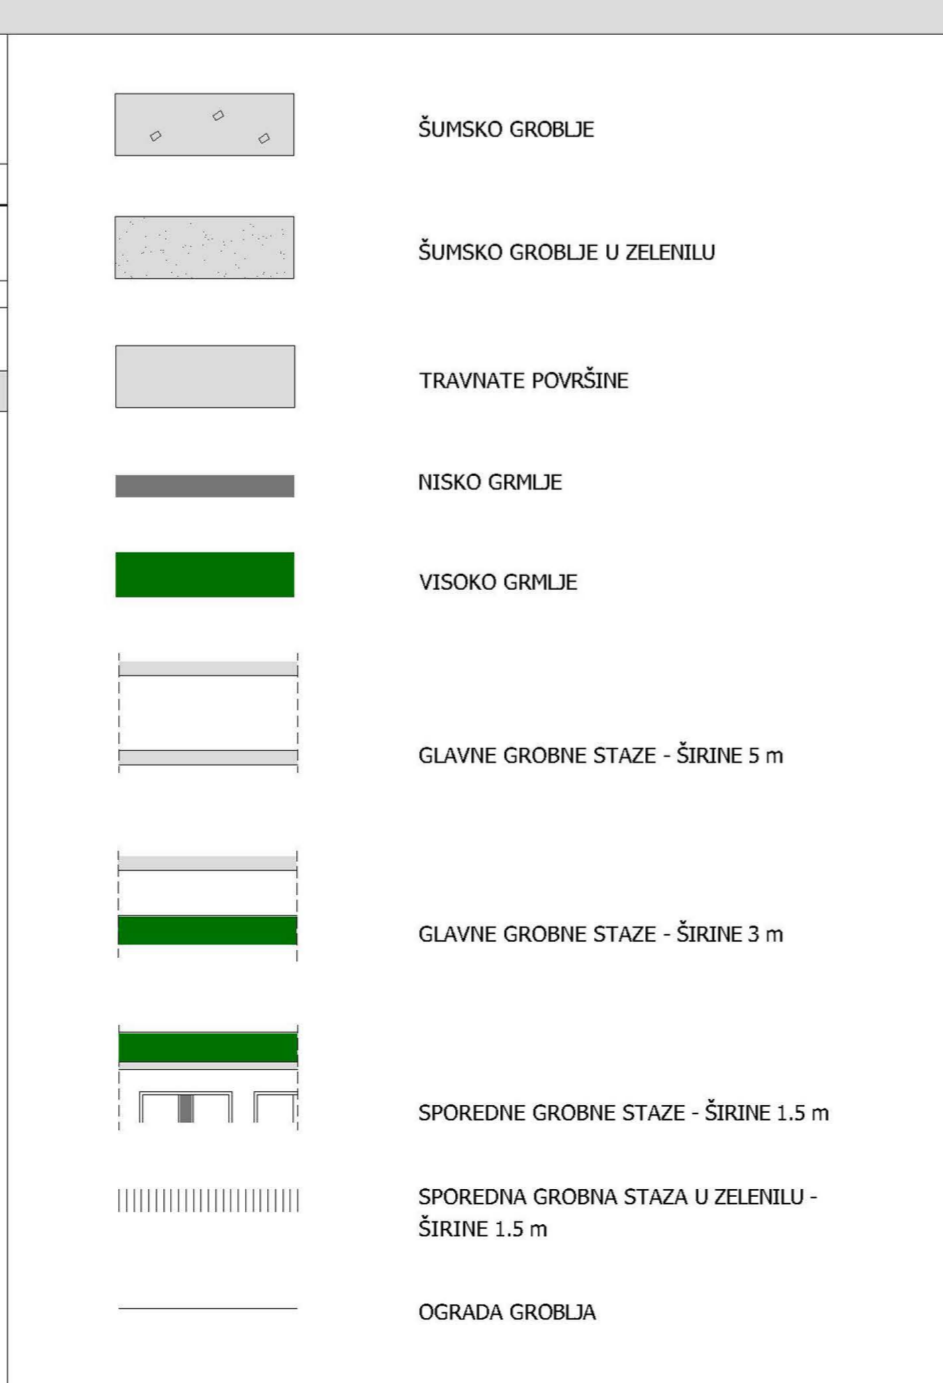
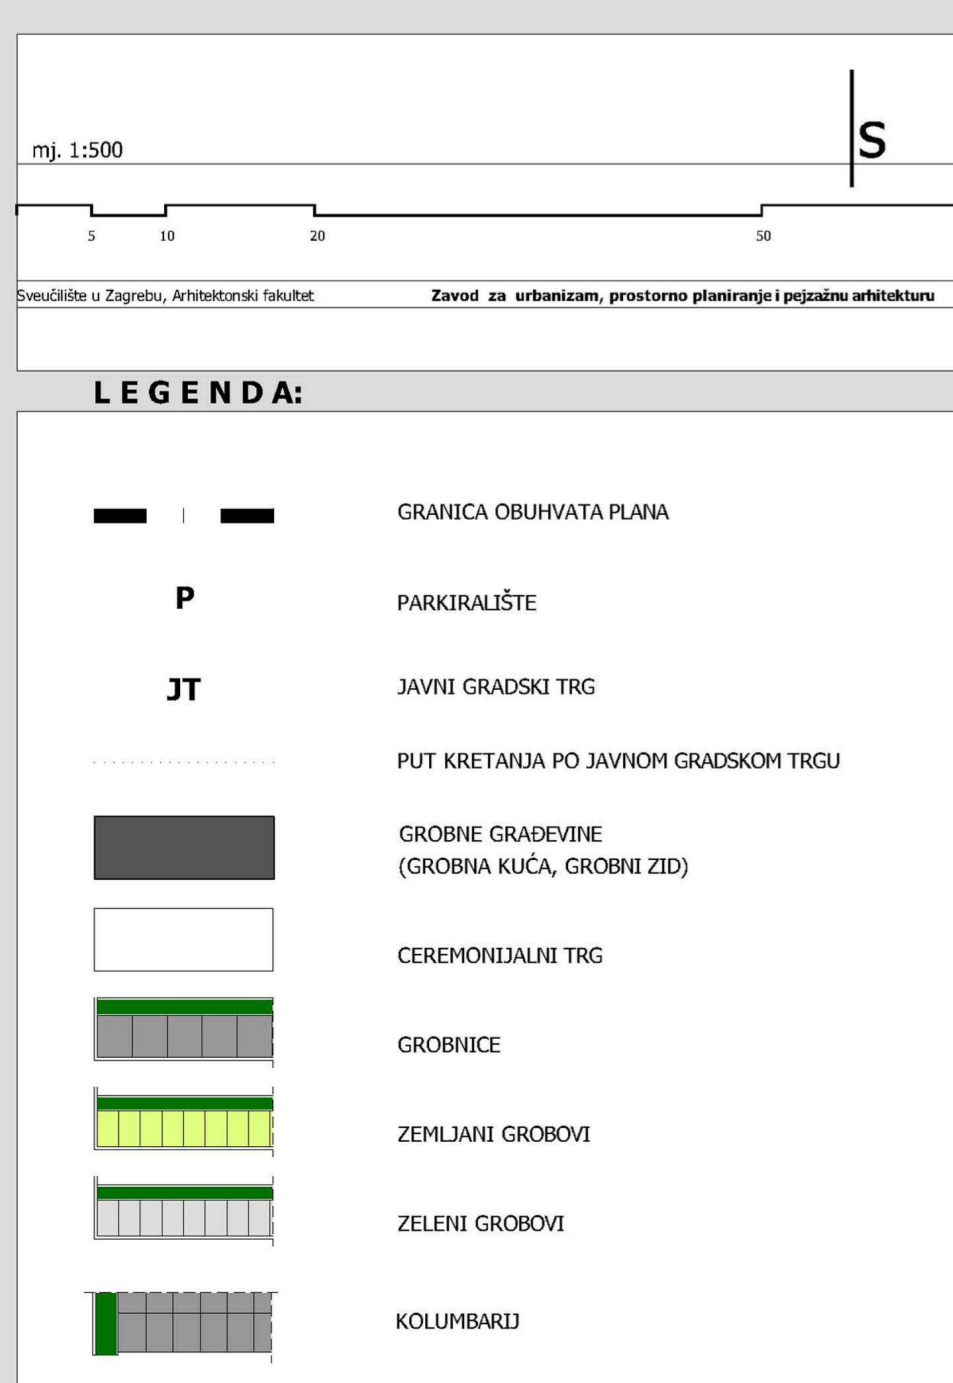


DETALJNI PLAN UREĐENJA ZA PROŠIRENJE VARAŽDINSKOG GROBLJA

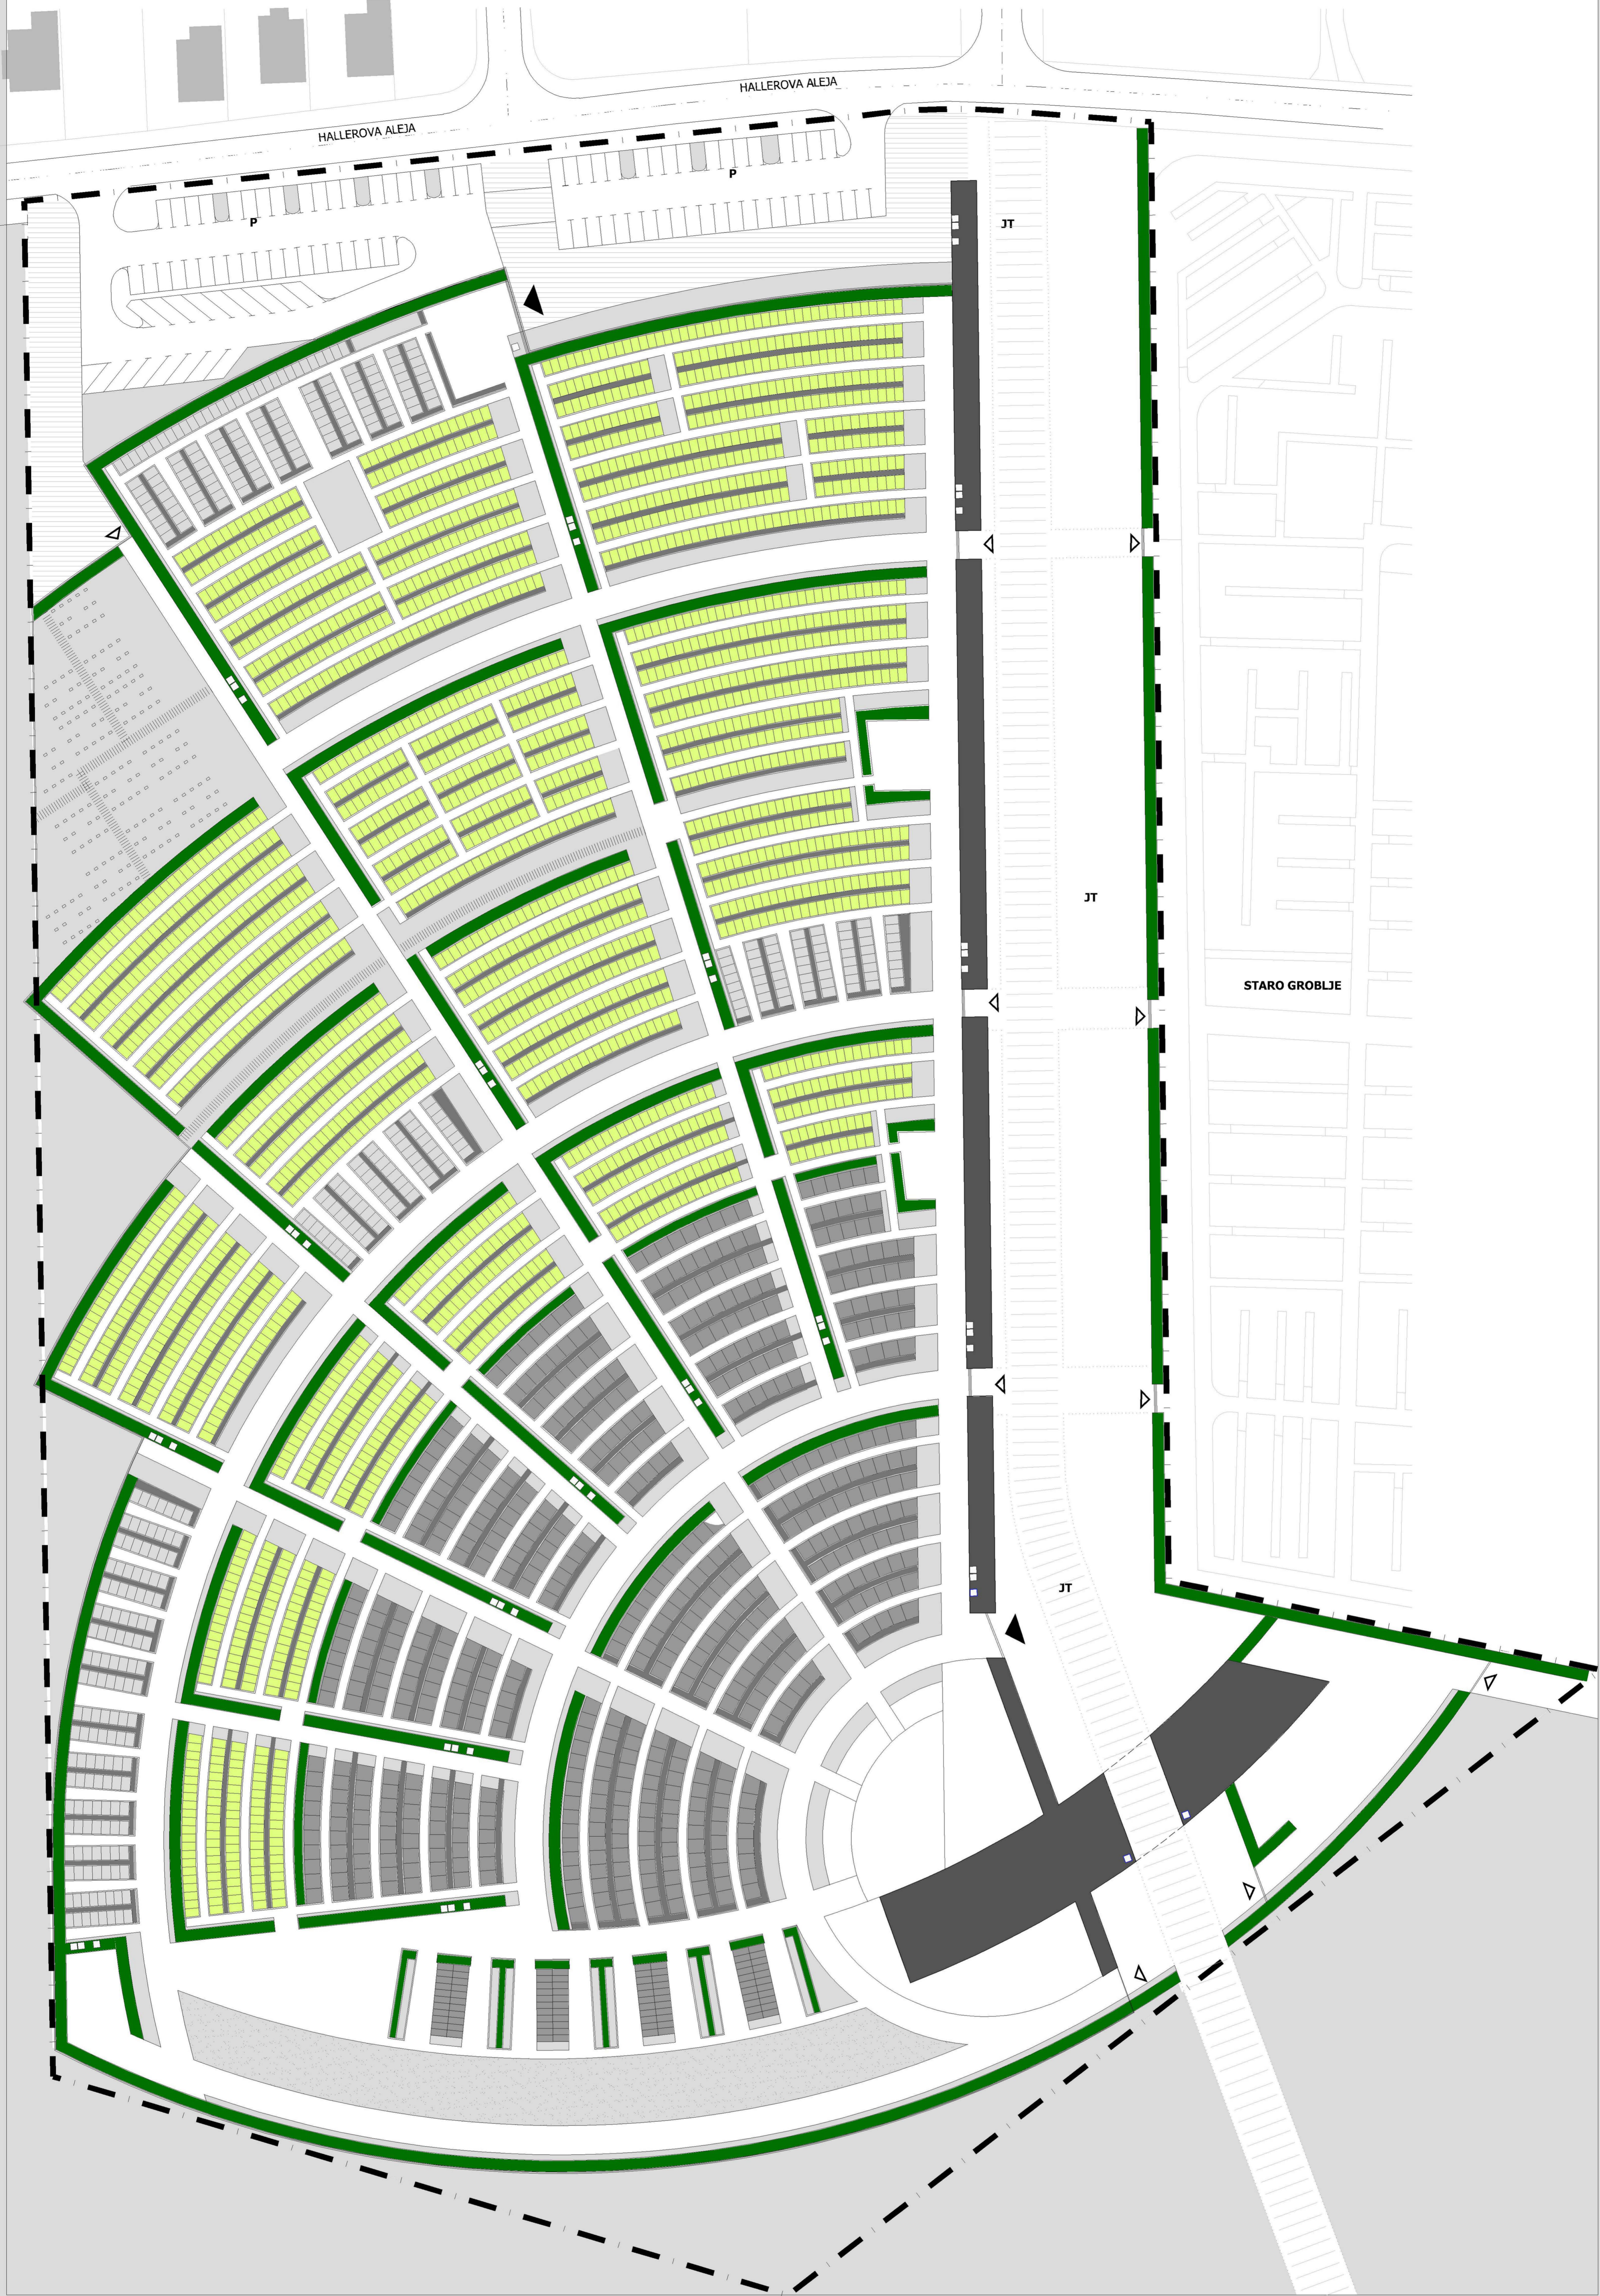

GRAD VARAŽDIN	
Naziv plana: DETALJNI PLAN UREĐENJA ZA PROŠIRENJE VARAŽDINSKOG GROBLJA	
Broj kartografskog prikaza: 3.1.	
Program mjera za unapređenje stanja u prostoru Grada Varaždina (Šuštarić vjesnik Grada Varaždina broj 8/06)	Mjesta kartografskog prikaza: 1:500
Javna rasprava - datum objave: 12.02.2008.	Javni uvid odbran od: 25.03.2008. do 26.03.2008.
Počat: tijela odgovornog za provođenje javne rasprave:	Odgovorna osoba za provođenje javne rasprave:
Suglasnost na Plan prema čl. 94 Zakona o prostornom uređenju (stavak 1) od 26.03.2007.	
1. Milišević Zor. sav. za prost. uređ. Var. Asp. KI 338-02/07-01/9 2. Milišević M.P. sav. za prost. uređ. Var. Asp. KI 338-02/07-01/9 3. Suglasnost Uprave za zaštitu i uređenje Područni ured za zaštitu i uređenje KI 338-02/07-01/9/4. Suglasnost Uprave za zaštitu kult. baštine, Konz. odjel u Varaždinu KI 812-08/07-18/2328	
Pravna osoba / tijelo koje je izradilo Plan: SVEUČILIŠTE U ZAGREBU, ARHITEKTONSKI FAKULTET, Zavod za urbanizam, prostorno planiranje i pejzažnu arhitekturu, Zagreb, Kačićeva 26, tel/fax: (01)4693264, http://www.arhibak.hr	
Počat: pravne osobe/tijela koje je izradilo Plan:	Počat: odgovorne osobe:
Predsjednik Zavoda: Doc. dr. sc. Jasenka Horvat, dipl. ing. arh.	Odgovorna osoba: Prof. dr. sc. Senja Jurković, dipl. ing. arh.
Koordinator Plana i glavni planer: Prof. dr. sc. Senja Jurković, dipl. ing. arh.	Projektni komunalni inženjerski:
1. Prof. dr. sc. Senja Jurković, dipl. ing. arh.	
2. Tatjana Peraković, dipl. ing. arh.	
3. Sanja Galparović, dipl. ing. arh.	
Počat: Gradsko vijeće Grada Varaždina:	Predsjednica Gradskog vijeća Grada Varaždina:
mr. sc. Dubravka Kanai, dipl. oec. vr.	
Izvoznici: ovog Plana s izvornikom objava:	Počat: nadležnog tijela:
Harjani Bakulić, dipl. prav.	