
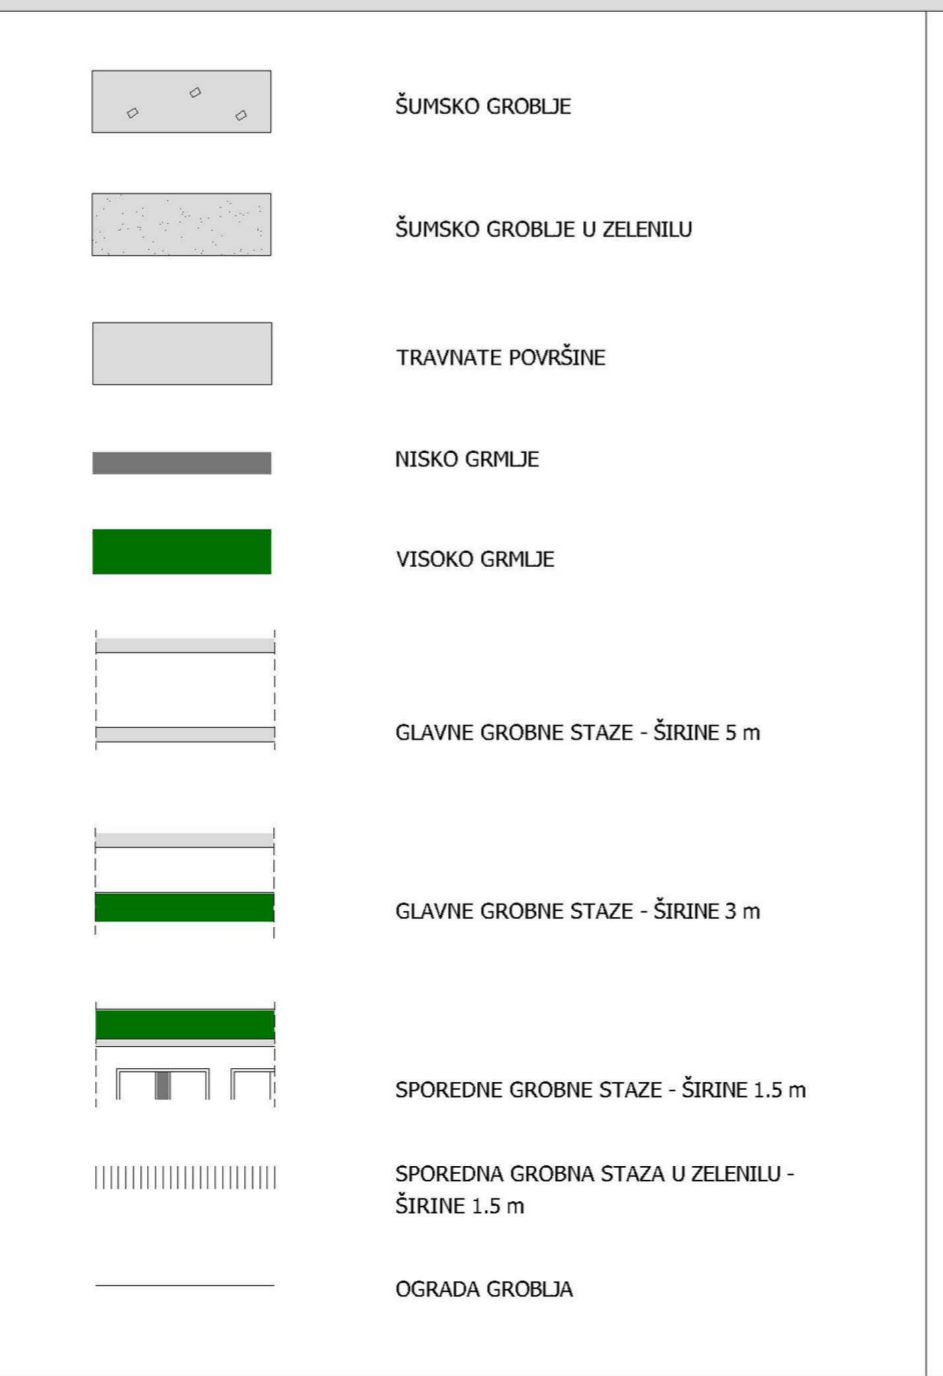
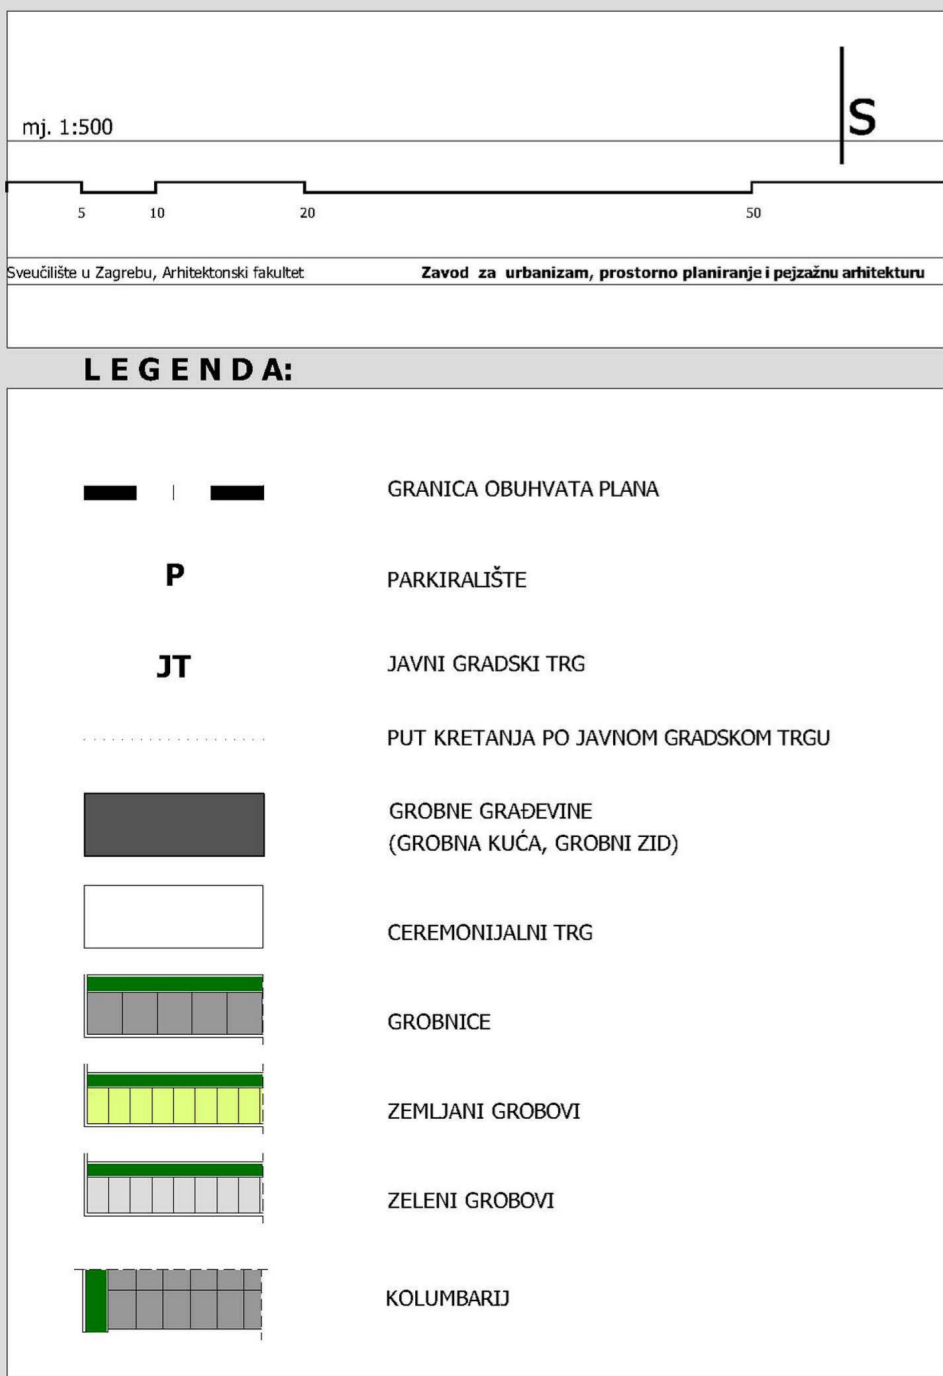


DETALJNI PLAN UREĐENJA ZA PROŠIRENJE VARAŽDINSKOG GROBLJA

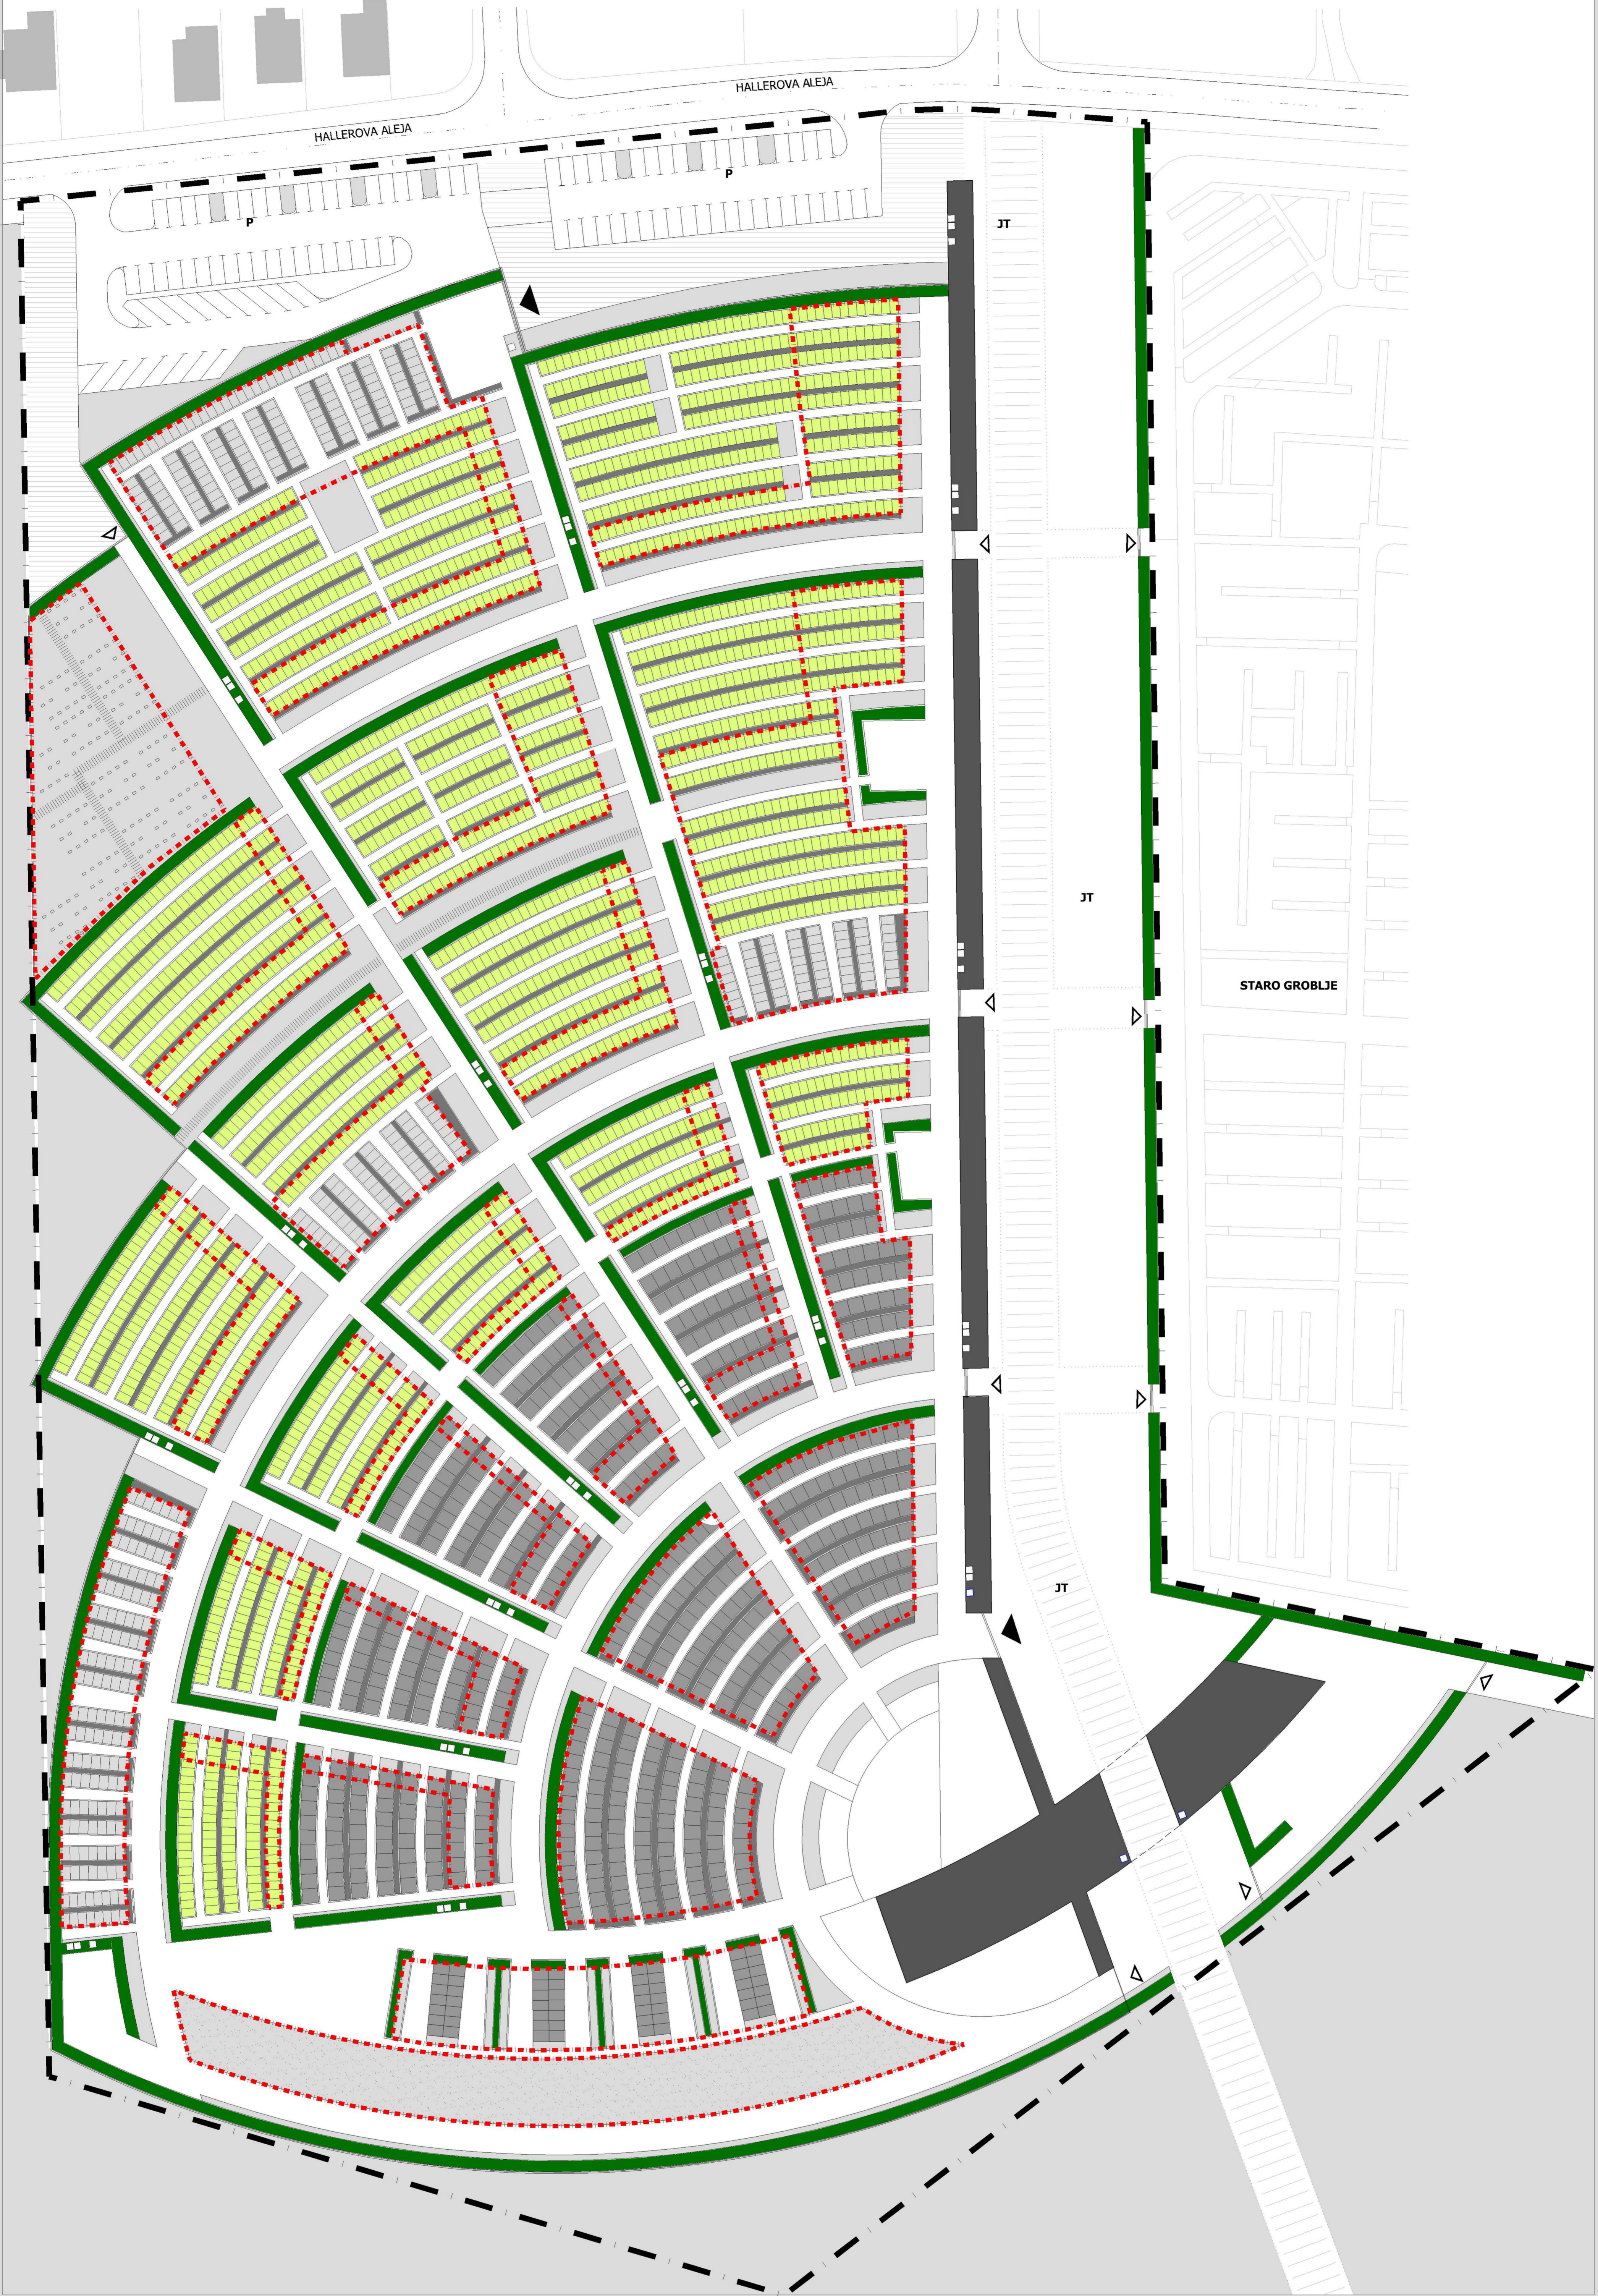

GRAD VARAŽDIN	
Naziv plana: DETALJNI PLAN UREĐENJA ZA PROŠIRENJE VARAŽDINSKOG GROBLJA	
Naziv kartografskog prikaza: UVJETI KORIŠTENJA, UREĐENJA I ZAŠTITE POVRŠINA RAZMJESTAJ JEDNAKIH GROBOVA I GROBница	
Broj kartografskog prikaza: 3.2.	Mjerna kartografska priloga: 1:500
Program mjera za unapređenje stanja u prostoru Grada Varazdina (Šuštari vjesnik Grada Varazdina broj 8/06)	
Odluka gradskog vijeća Grada Varazdina o donošenju Detaljnog plana (SVGV broj 7/08)	
Javna rasprava - datum objave: 12.02.2008.	Javni uvid odbran od: 25.02.2008. do 26.03.2008.
Počat: tijela odgovornog za provođenje javne rasprave:	Odgovorna osoba za provođenje javne rasprave:
	Marijan Bakulić, dipl. prav.
Suglasnost na Plan prema čl. 94 Zakona o prostornom uređenju (glasnik 15/07, 15/07, 16/07, 17/07, 100/07)	
Sveučilište u Zagrebu, Arhitektonski fakultet, Zavod za urbanizam, prostorno planiranje i pejzažnu arhitekturu, Kačićeva 26, tel/fax: (01) 4693284, http://www.arhitekt.hr	
Počat: pravne osobe/vjesta koje je izradio Plan:	Počat: odgovorne osobe:
Predložnik Zavoda: Doc. dr. sc. Željko Horvat, dipl. ing. arh.	Odgovorna osoba: Prof. dr. sc. Sanja Jurković, dipl. ing. arh.
Koordinator Plana i glavni planer: Prof. dr. sc. Sanja Jurković, dipl. ing. arh.	Proglasnici komunalne infrastrukture:
Svrhuje: 1. Prof. dr. sc. Sanja Jurković, dipl. ing. arh. 2. Tatjana Peraković, dipl. ing. arh. 3. Sanja Galparović, dipl. ing. arh.	
Počat: Gradsko vijeće Grada Varazdina:	Predsjednica Gradskog vijeća Grada Varazdina:
	mr. sc. Dubravka Kanoli, dipl. oec. vr.
Izvoznici: ovog Plana s izvoznikom odjave:	Počat: nadležnog tijela:
Marijan Bakulić, dipl. prav.	

DETALJNI PLAN UREĐENJA ZA PROŠIRENJE VARAŽDINSKOG GROBLJA

UVJETI KORIŠTENJA, UREĐENJA I ZAŠTITE POVRŠINA RAZMJESTAJ JEDNAKIH GROBOVA I GROBница

BROJ KARTOGRAFSKOG PRIKAZA: **3.2.**