DETALJNI PLAN UREĐENJA ZA PROŠIRENJE VARAŽDINSKOG GROBLJA

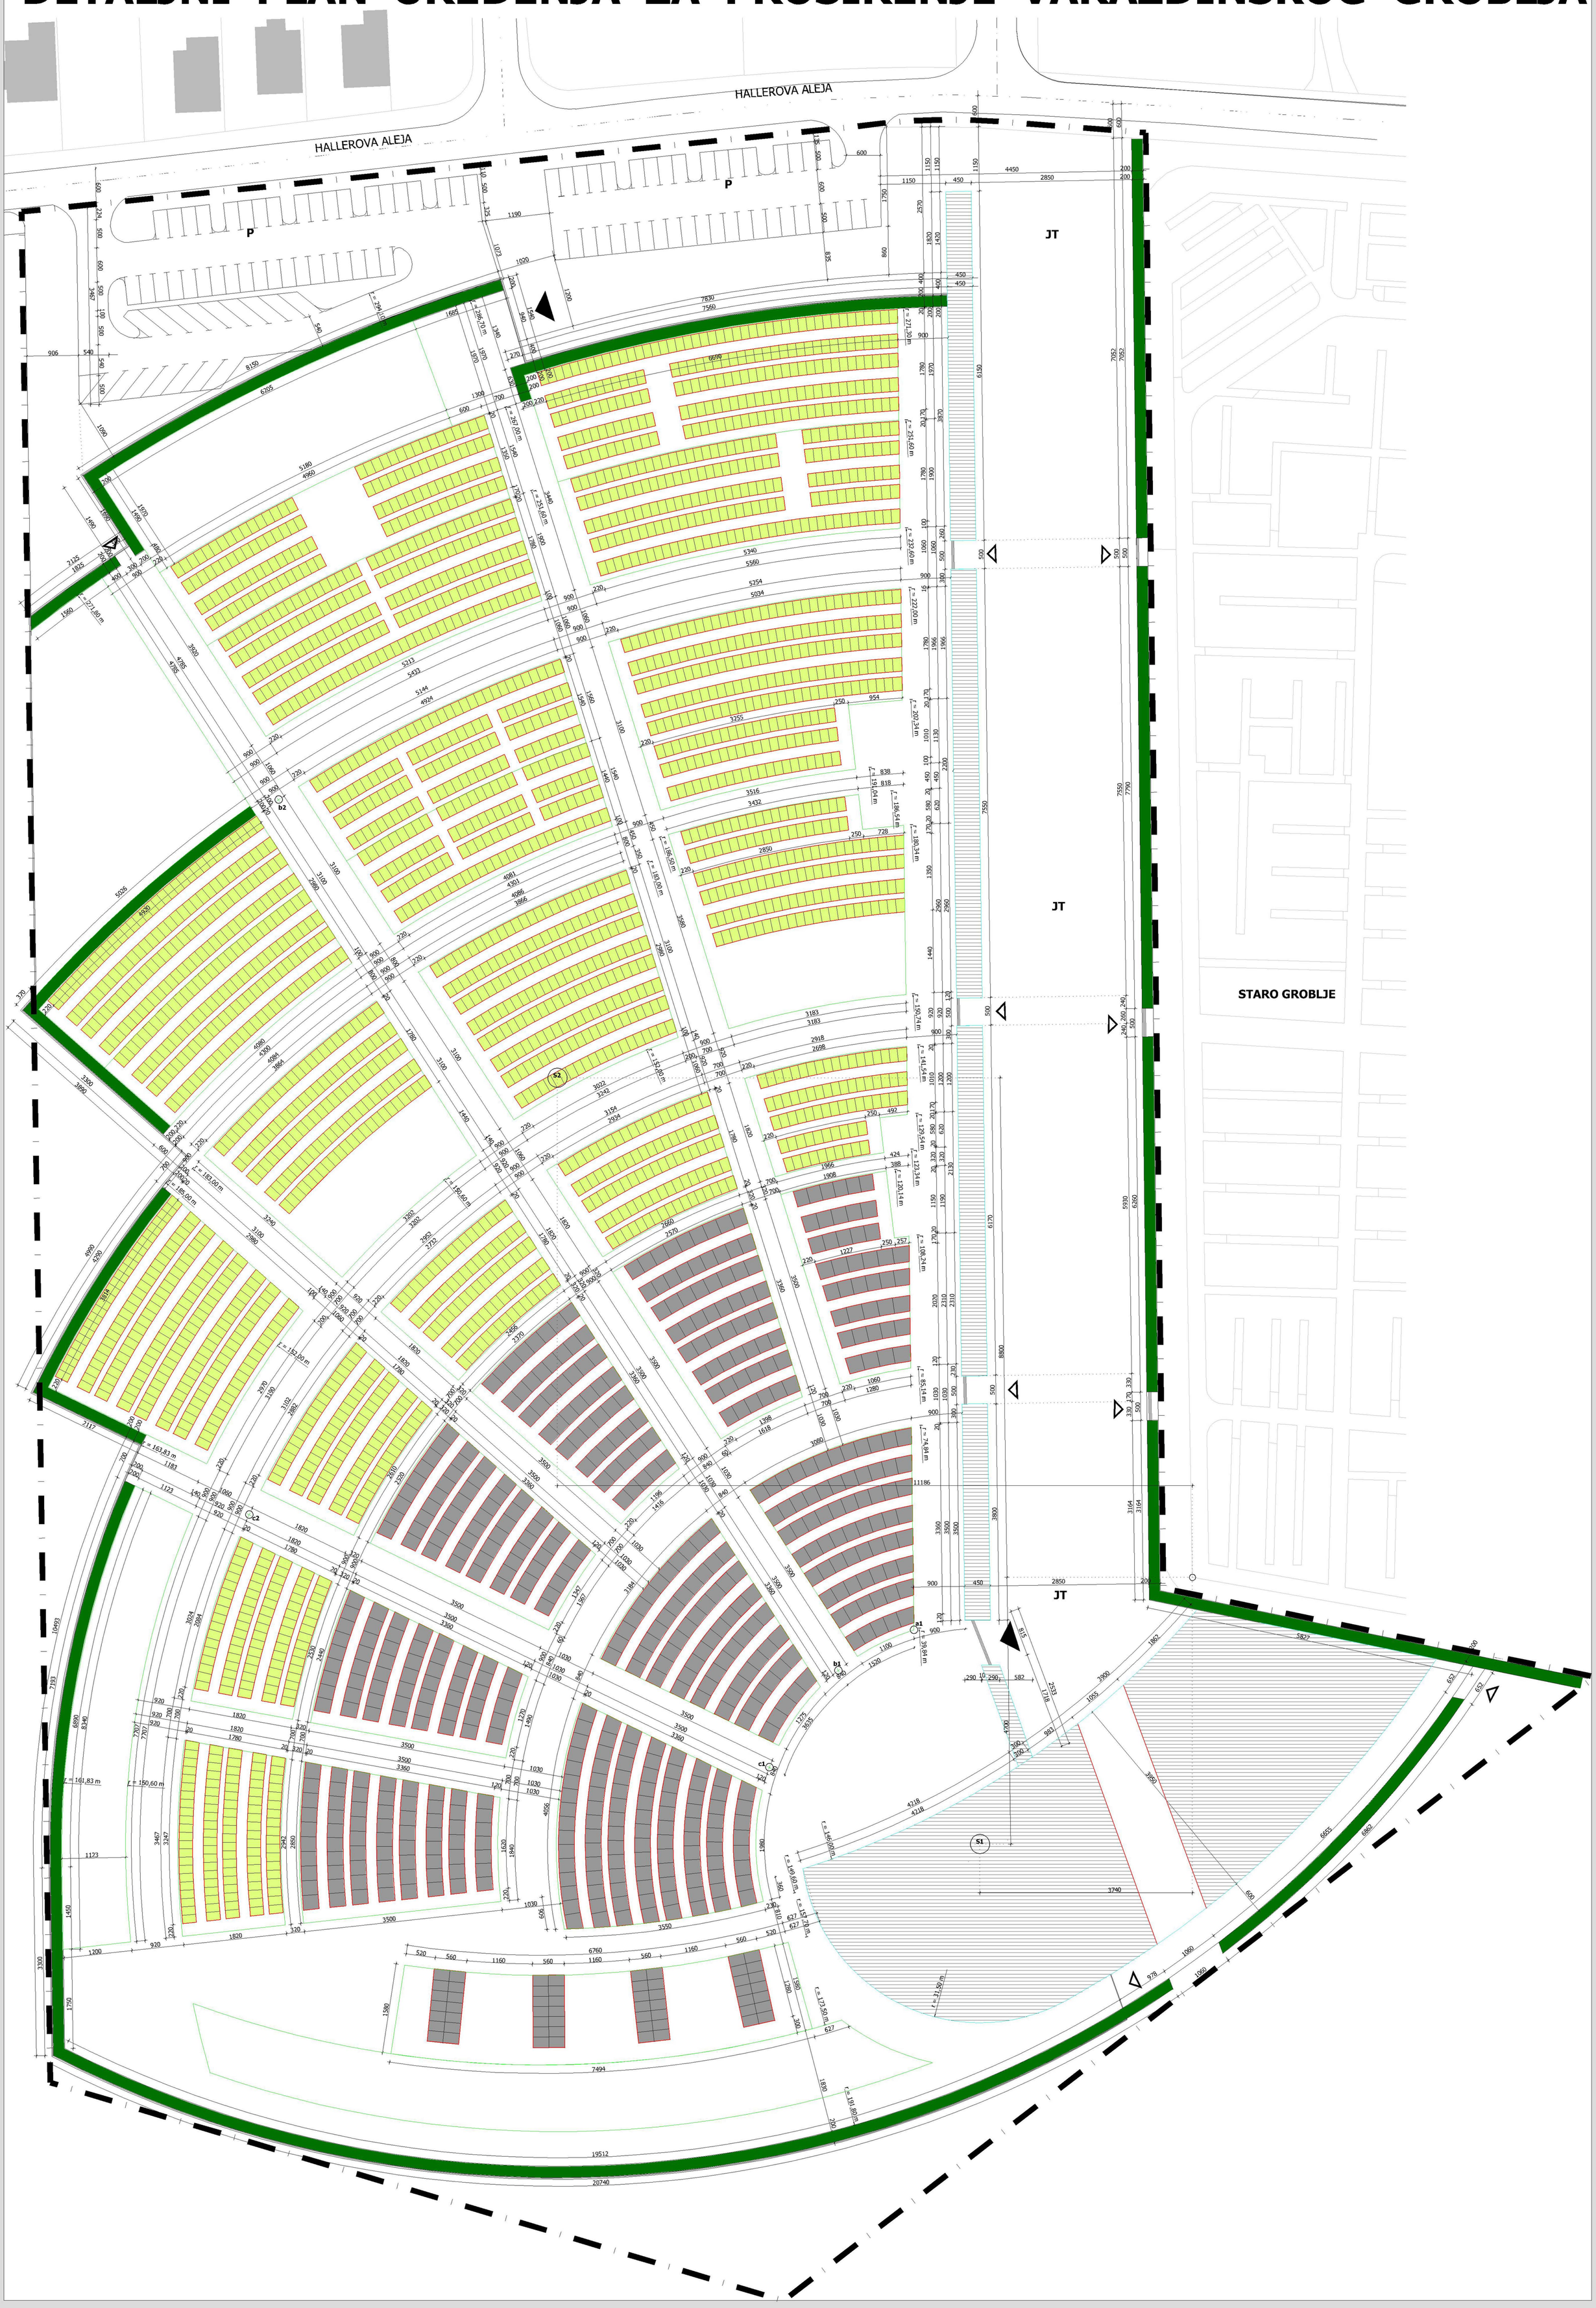

mj. 1:500

S

5 10 20 50

Sveučilište u Zagrebu, Arhitektonski fakultet — **Zavod za urbanizam, prostorno planiranje i pejzažnu arhitekturu**

LEGENDA:

- GRANICA OBUHVATA PLANA - GRANICA GRAĐEVNE ČESTICE
- **P** — PARKIRALIŠTE
- **JT** — JAVNI GRADSKI TRG
- OBAVEZNI GRAĐEVINSKI PRAVAC
- ZONA ZA IZGRADNJU GROBNIH GRAĐEVINA (GROBNE KUĆE, GROBNOG ZIDA)
- GRANICA GROBNIH POLJA
- ZONA ZA IZGRADNJU GROBNICA
- ZONA ZA IZGRADNJU ZEMLJANIH GROBOVA
- ZONA ZA IZGRADNJU KOLUMBARIJA
- VISOKO GRMLJE UZ OGRADU GROBLJA
- OGRADA GROBLJA
- GLAVNI ULAZ U GROBLJE
- SPOREDNI ULAZ U GROBLJE

Grad:

G R A D V A R A Ž D I N

Naziv plana:

DETALJNI PLAN UREĐENJA ZA PROŠIRENJE VARAŽDINSKOG GROBLJA

Naziv kartografskog prikaza:

UVJETI GRADNJE

Broj kartografskog priloga: **4.2.**	Mjerilo kartografskog priloga: **1:500**
Program mjera za unapređenje stanja u prostoru Grada Varaždina (Službeni vjesnik Grada Varaždina **broj 8/06**)	Odluka gradskog vijeća Grada Varaždina o donošenju Detaljnog plana (SVGV **broj 7/08**)
Javna rasprava - datum objave: **12.02.2008.**	Javni uvid održan od **25.02.2008.** do **26.03.2008.**
Pečat tijela odgovornog za provođenje javne rasprave:	Odgovorna osoba za provođenje javne rasprave: **Marijan Bakulić, dipl. prav.**

Suglasnost na Plan prema čl. 94 Zakona o prostornom uređenju i gradnji (NN br.76/07):
1. Mišljenje Žup. zav. za prost. ured. Var. Žup., Kl: 350-02/07-01/9; 2. Mišljenje MUP-a, policijska uprava Varaždinska, Br: 511-14-04/7-2943/2-2008.MI; 3. Suglasnost Državne uprave za zaštitu i spašavanje, Područni ured za zaštitu i spašavanje Kl: 350-02/07-01/07; 4. Suglasnost Uprave za zaštitu kult. baštine, Konz. odjel u Varaždinu Kl: 612-08/07-10/2526

Pravna osoba / tijelo koje je izradilo Plan:
SVEUČILIŠTE U ZAGREBU, ARHITEKTONSKI FAKULTET, Zavod za urbanizam, prostorno planiranje i pejzažnu arhitekturu; Zagreb, Kačićeva 26, tel/fax: (01)4639284, http: //www.arhitekt.hr

Pečat pravne osobe/tijela koje je izradilo Plan:	Pečat odgovorne osobe:
Predstojnik Zavoda: **Doc. dr. sc. Jesenko Horvat, dipl. ing. arh.**	Odgovorna osoba: **Prof. dr. sc. Sonja Jurković, dipl. ing. arh.**

Koordinator Plana i glavni planer:
Prof. dr. sc. Sonja Jurković, dipl. ing. arh.

Stručni tim u izradi Plana: **1. Prof. dr. sc. Sonja Jurković, dipl. ing. arh. 2. Tatjana Peraković, dipl. ing. arh. 3. Sanja Gašparović, dipl. ing. arh.**	Projektanti komunalne infrastrukture: **1. Jagoda Bistrović, "Varkom" d.d.**
Pečat Gradskog vijeća Grada Varaždina:	Predsjednica Gradskog vijeća Grada Varaždina: **mr. sc. Dubravka Kanoti, dipl. oecc, vr.**
Istovjetnost ovog Plana s izvornikom ovjerava: **Marijan Bakulić, dipl. prav.**	Pečat nadležnog tijela:

DETALJNI PLAN UREĐENJA ZA PROŠIRENJE VARAŽDINSKOG GROBLJA

UVJETI GRADNJE

BROJ KARTOGRAFSKOG PRIKAZA:

4.2.