
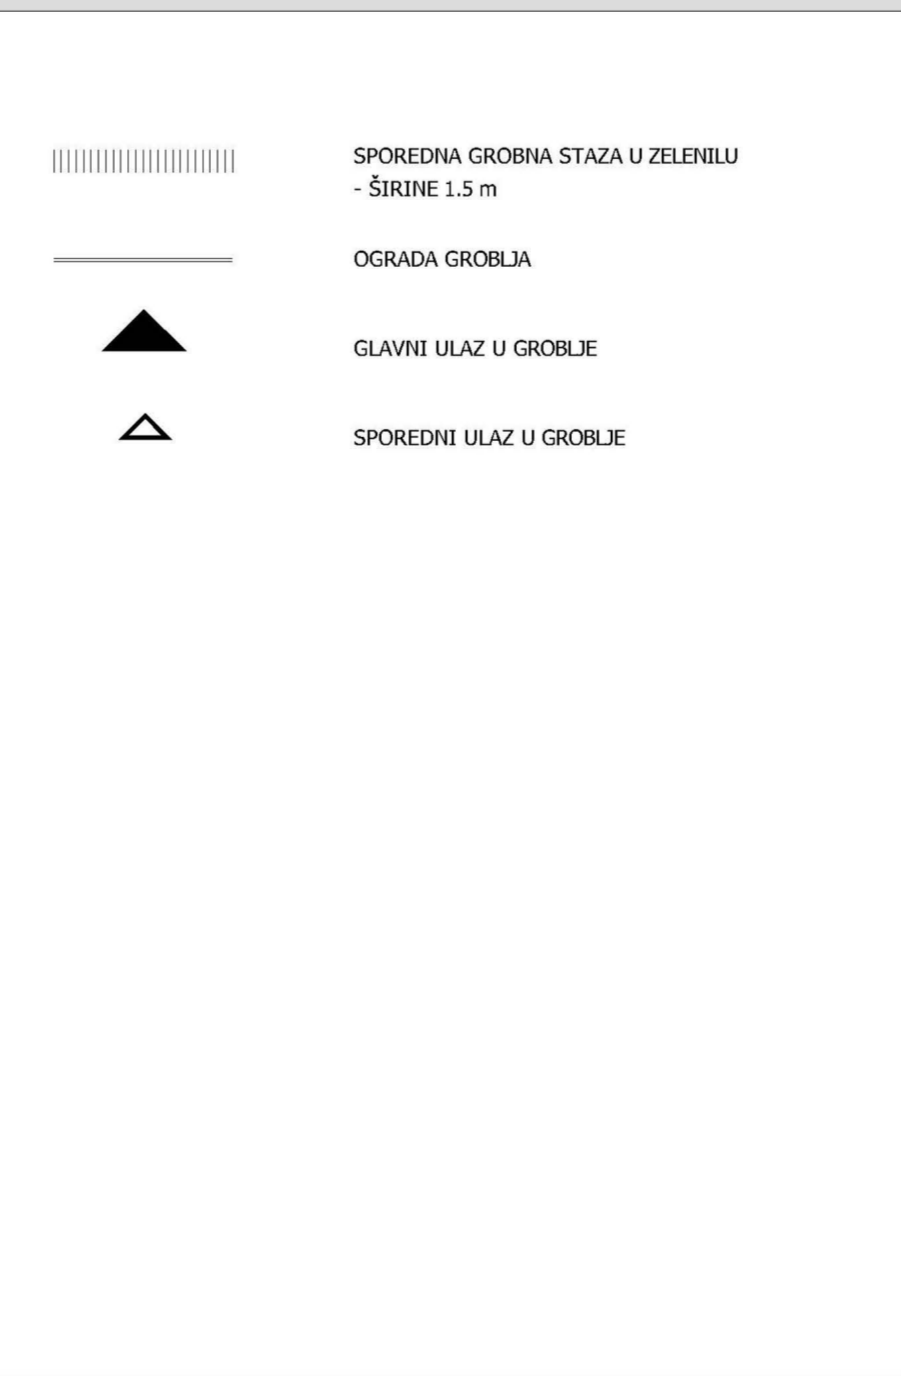
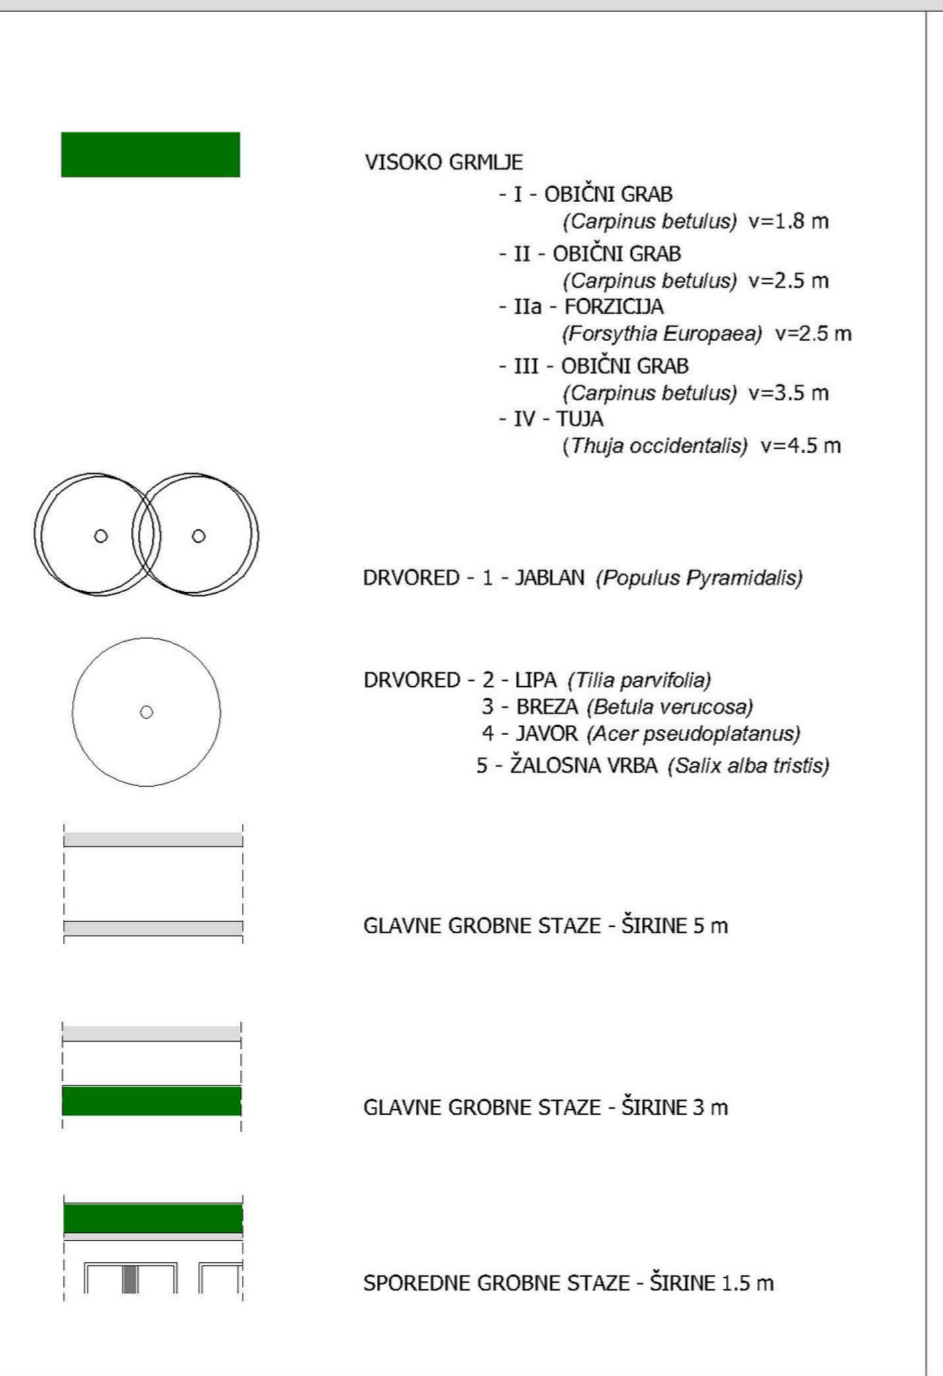
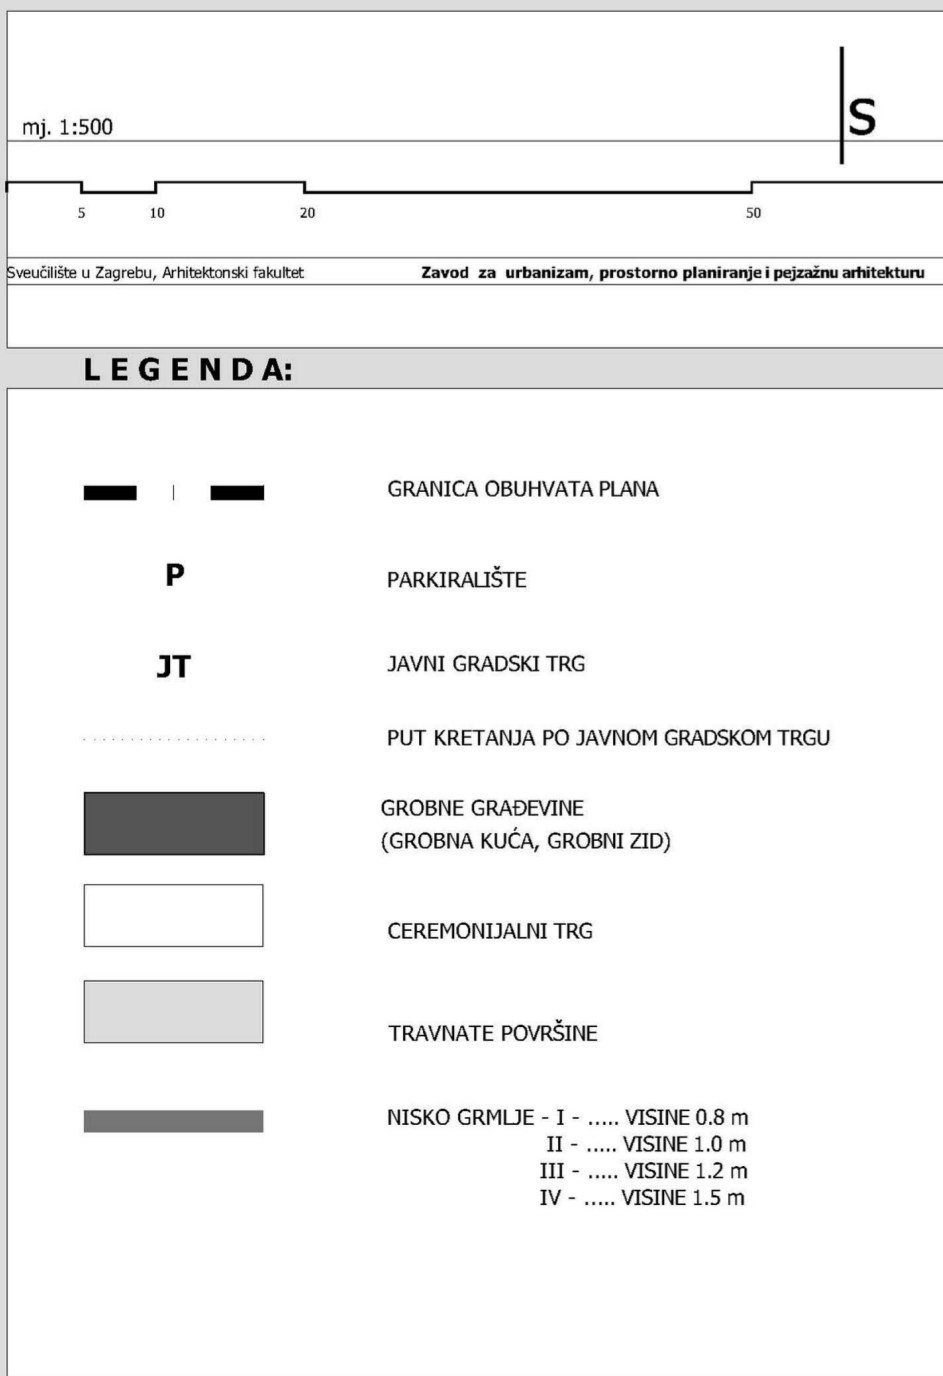


DETALJNI PLAN UREĐENJA ZA PROŠIRENJE VARAŽDINSKOG GROBLJA

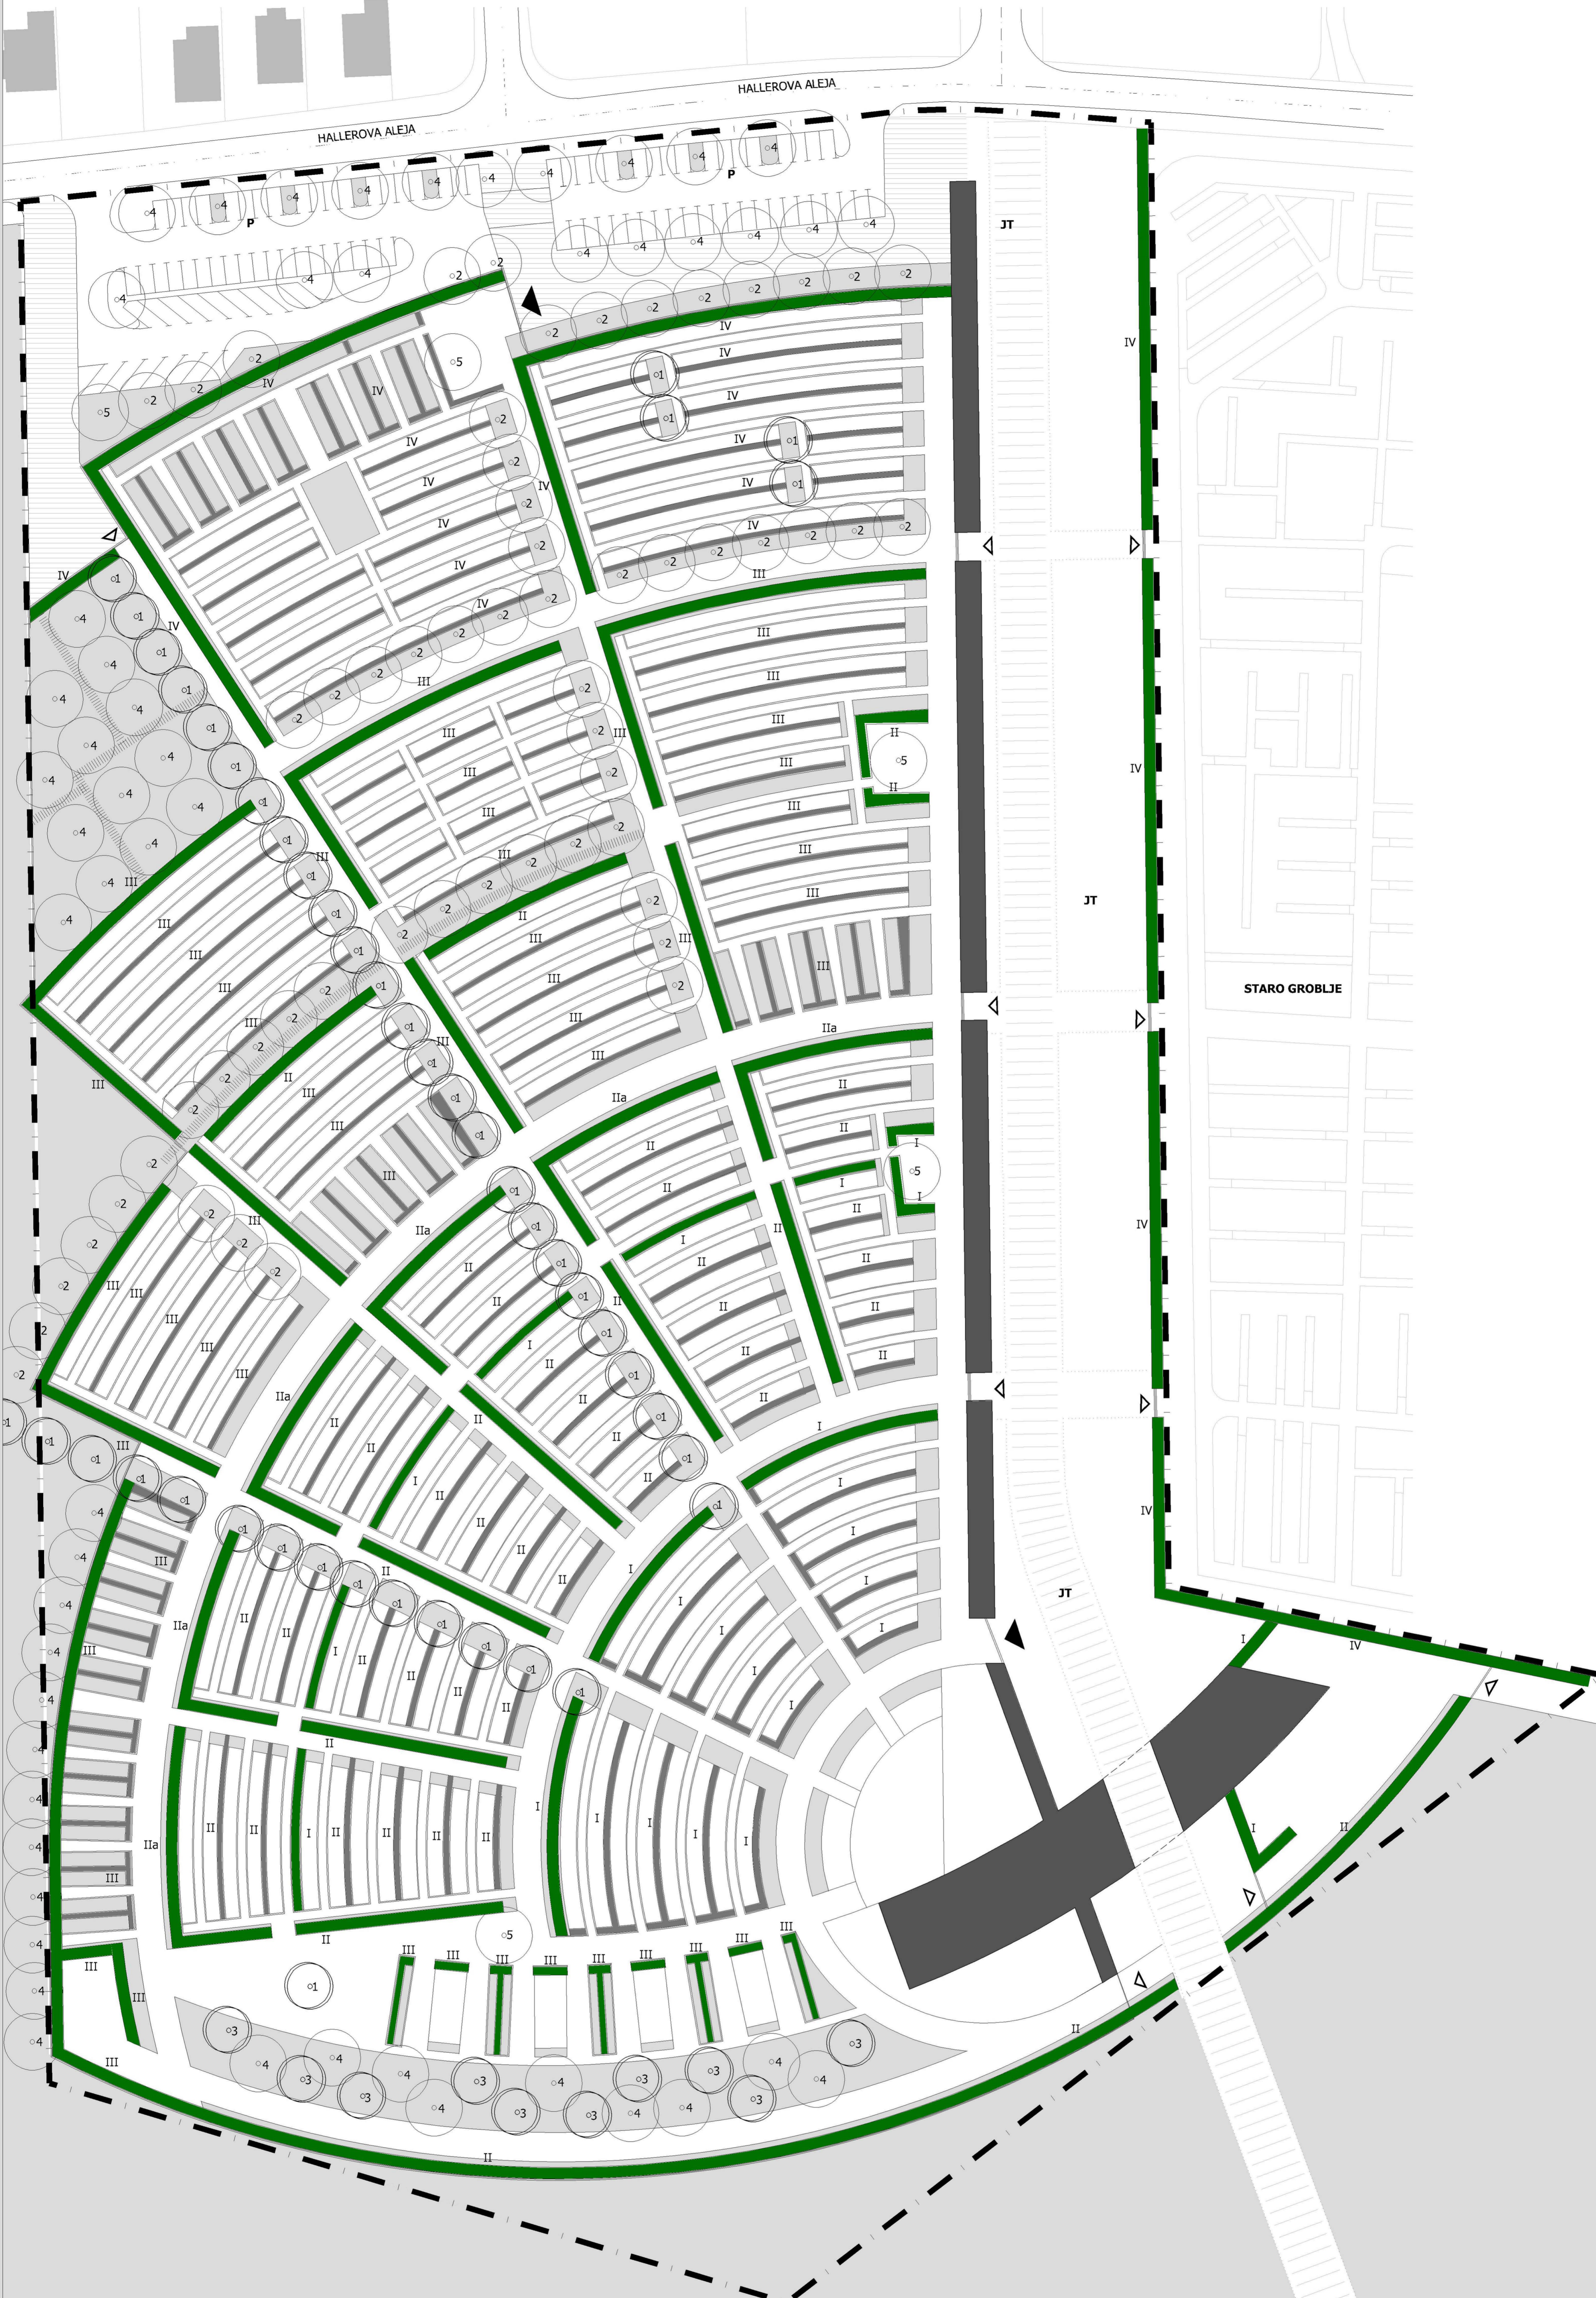

GRAD VARAŽDIN	
Naziv plana: DETALJNI PLAN UREĐENJA ZA PROŠIRENJE VARAŽDINSKOG GROBLJA	
Naziv kartografskog prikaza: PEJZAŽNO UREĐENJE	
Broj kartografskog prikaza: 5	Mjesta kartografskog prikaza: 1:500
Program mjesta za unapređenje stanja u prostoru Grada Varaždina (Študentski vjesnik Grada Varaždina broj 8/06)	
Odluka gradskog vijeća Grada Varaždina o donošenju Detaljnog plana (SVGV broj 7/08)	
Javna rasprava - datum objave: 12.02.2008.	
Javni uvid odbran od: 25.02.2008. do 26.03.2008.	
Počet: tijela odgovornog za provođenje javne rasprave:	Odgovorna osoba za provođenje javne rasprave:
	Marijan Bakulić, dipl. prav.
Suglasnost na Plan prema čl. 94 Zakona o prostornom uređenju (stavak 1) na: 26.03.08.	
I. Mijenja Plan, stav. 20. prilog. uređ. Var. Asp. Kri 338-02/07-01/79 2. Mijenja NUP-a, priloge uprave Varaždina, Br. 311 84-04/7-2008/Kri 3. Suglasnost šefice uprave za zaštitu i uređenje, Područni ured za zaštitu i uređenje Kri 338-02/07-01/87 4. Suglasnost Uprave za zaštitu kult. baštine, Konz. odjel u Varaždinu Kri 812-28/07-01/2328	
Pravna osoba / tijelo koje je izradilo Plan: SVEUČILIŠTE U ZAGREBU, ARHITEKTONSKI FAKULTET, Zavod za urbanizam, prostorno planiranje i pejzažnu arhitekturu, Zagreb, Kačićeva 26, tel/fax: (01)4693294, http://www.arhitek.hr	
Počet: pravne osobe/tijela koje je izradilo Plan:	Počet: odgovorne osobe:
	Marijan Bakulić, dipl. prav.
Predstojnik Zavoda: Doc. dr. sc. Jozo Horvat, dipl. ing. arh.	Odgovorna osoba: Prof. dr. sc. Sanja Jurković, dipl. ing. arh.
Koordinator Plana i glavni planer: Prof. dr. sc. Sanja Jurković, dipl. ing. arh.	
Svrhu Plana u ovom Planu:	
1. Prof. dr. sc. Sanja Jurković, dipl. ing. arh.	1. Jagođa Bistričević, "Varkoni" d.o.o.
2. Tatjana Peraković, dipl. ing. arh.	
3. Sanja Galparović, dipl. ing. arh.	
Počet: Gradsko vijeće Grada Varaždina:	Predsjednica Gradskog vijeća Grada Varaždina:
	mir. sc. Dubravka Kanoli, dipl. oec. vr.
Izvoznici: ovog Plana s izvornikom odjave:	Počet: nadležnog tijela:
	Marijan Bakulić, dipl. prav.

DETALJNI PLAN UREĐENJA ZA PROŠIRENJE VARAŽDINSKOG GROBLJA

PEJZAŽNO UREĐENJE

BROJ KARTOGRAFSKOG PRIKAZA:

5.