

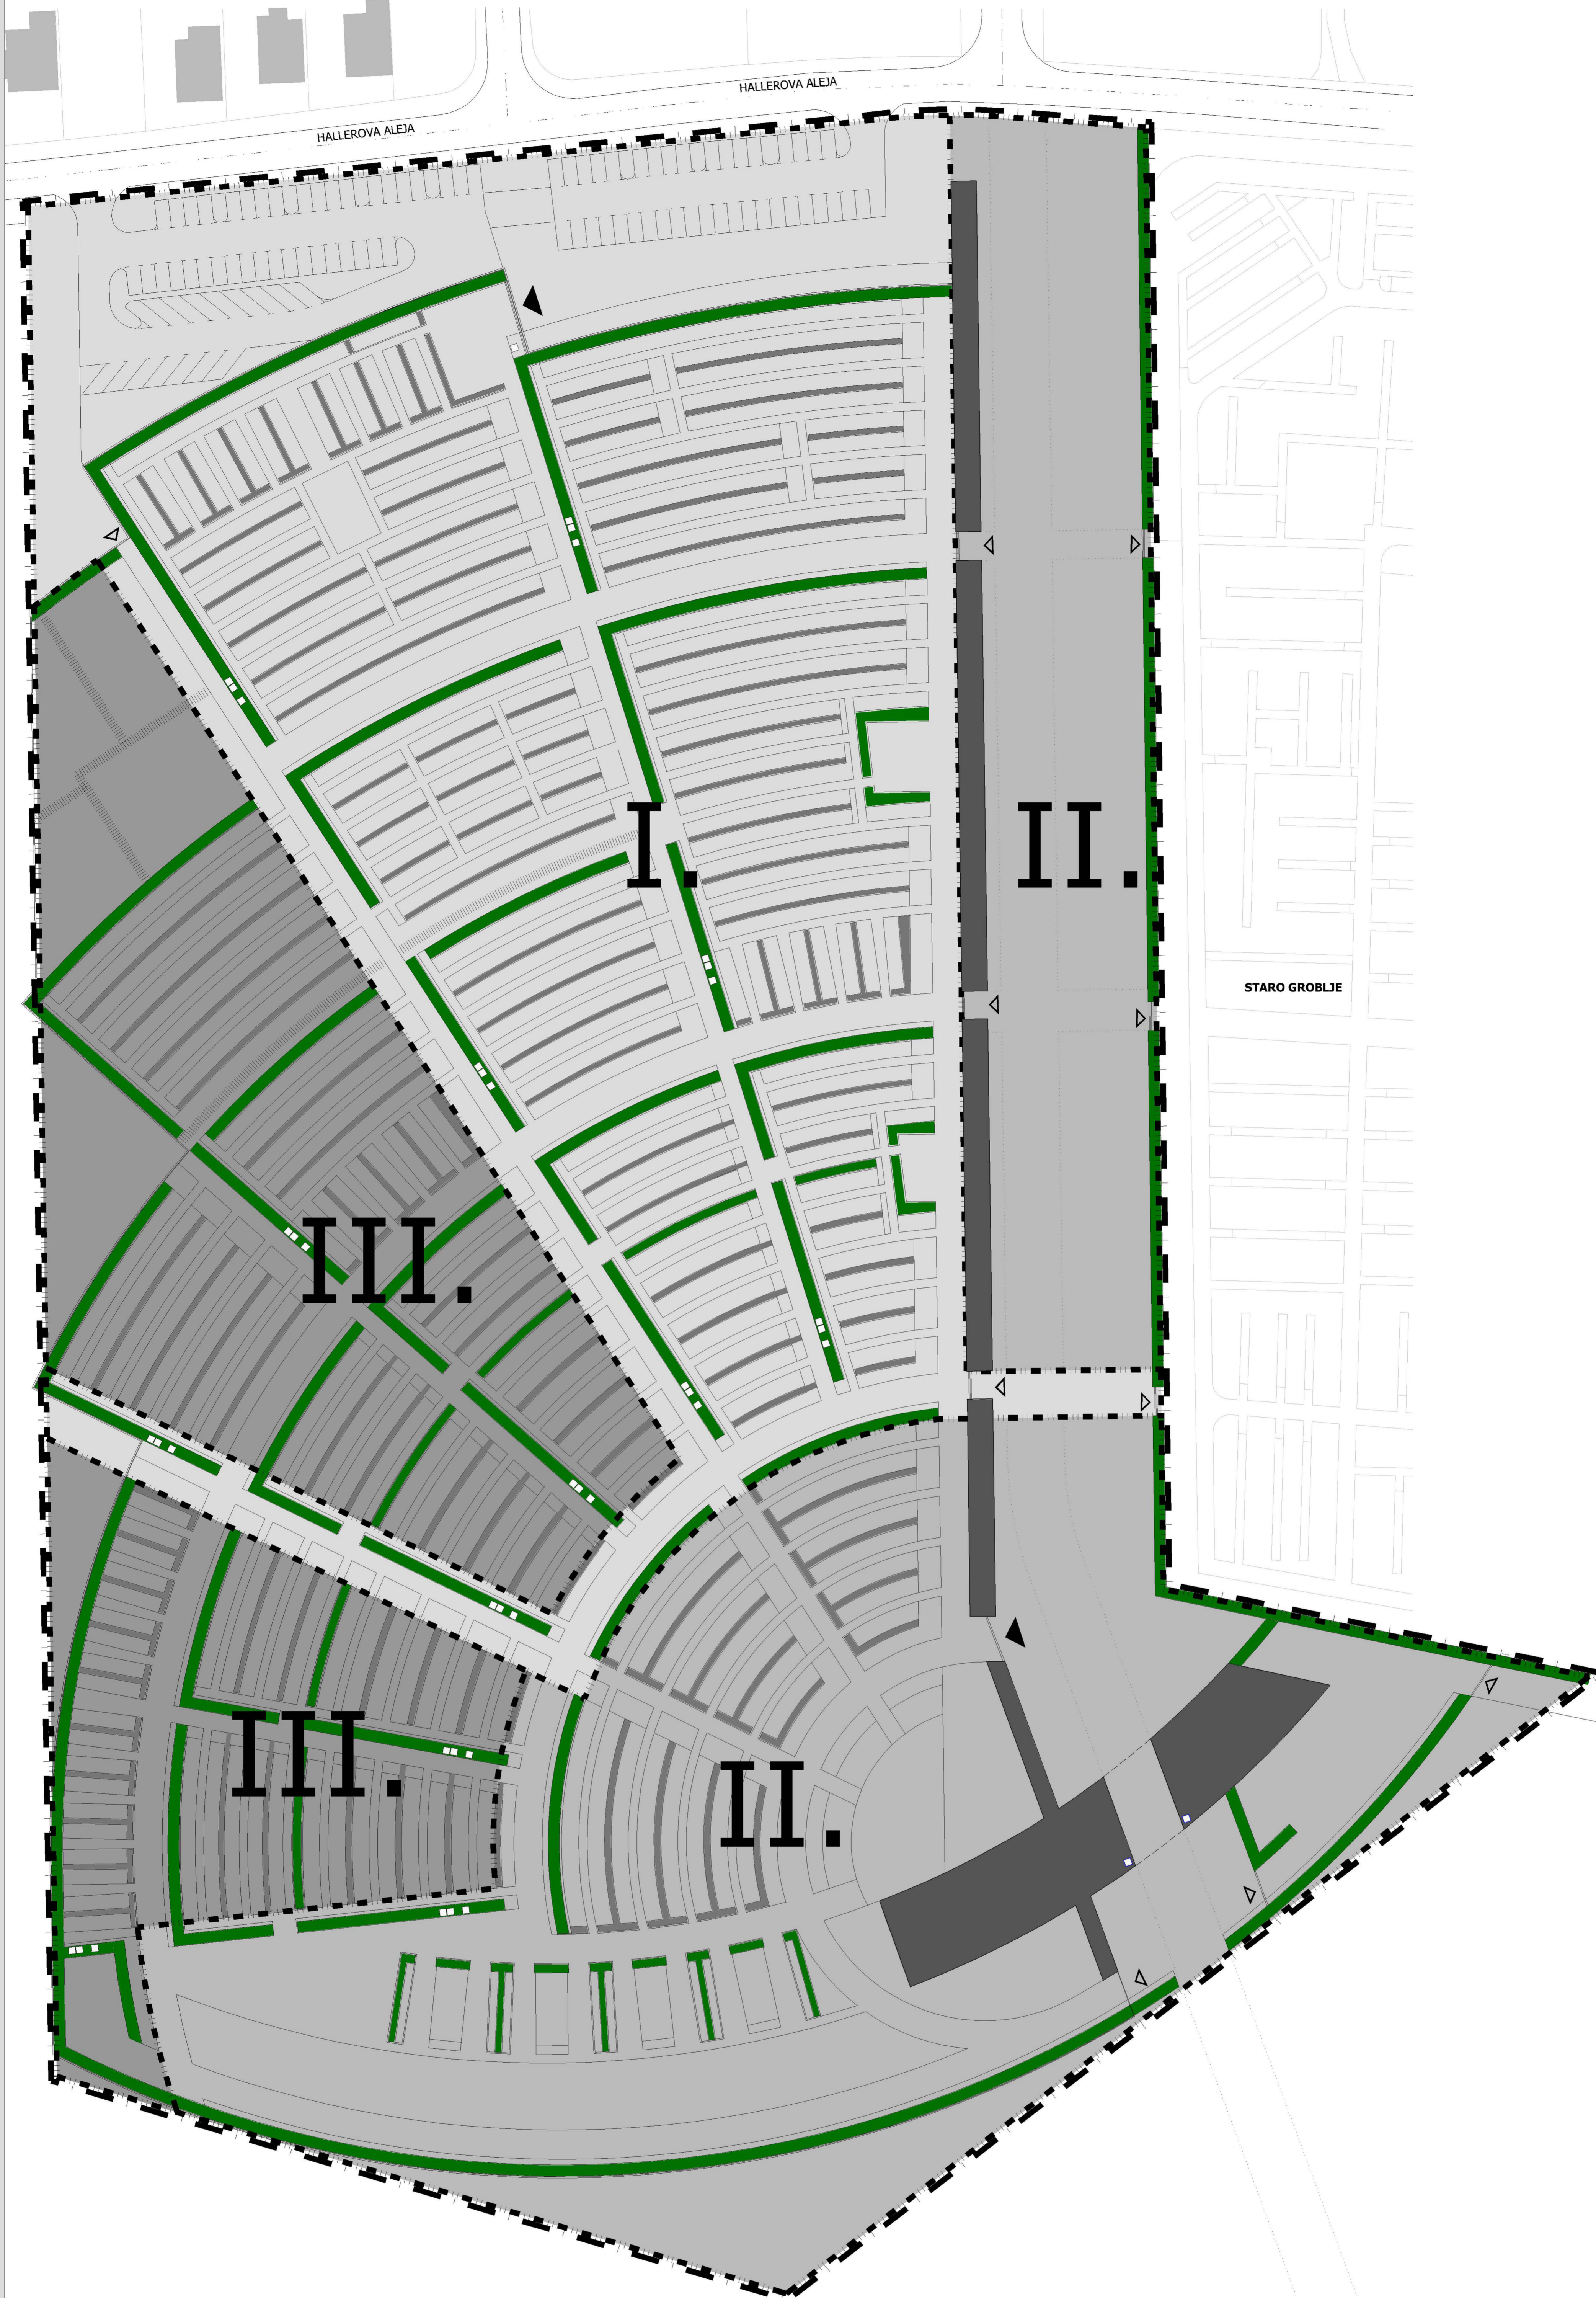


# DETALJNI PLAN UREĐENJA ZA PROŠIRENJE VARAŽDINSKOG GROBLJA

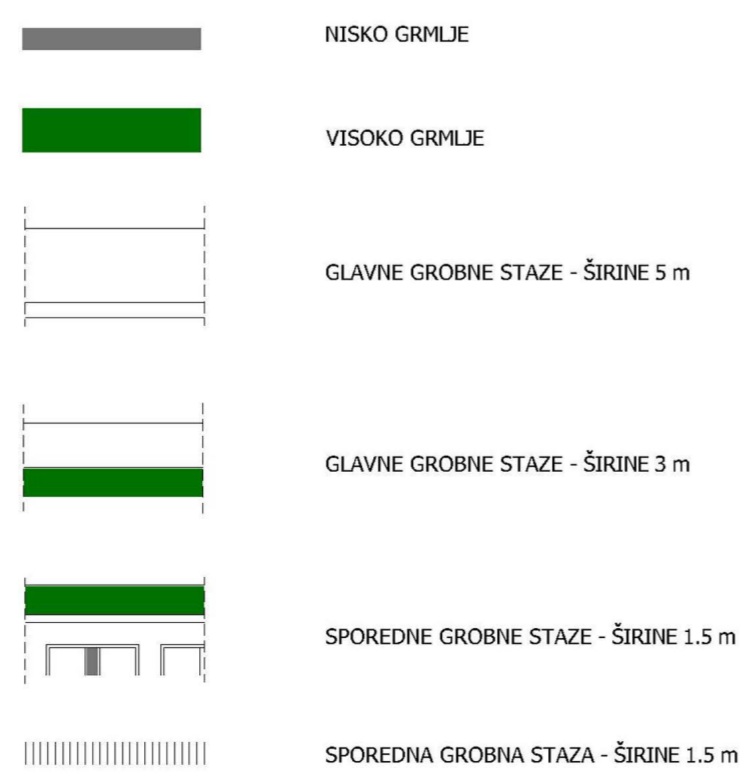

## LEGENDA:

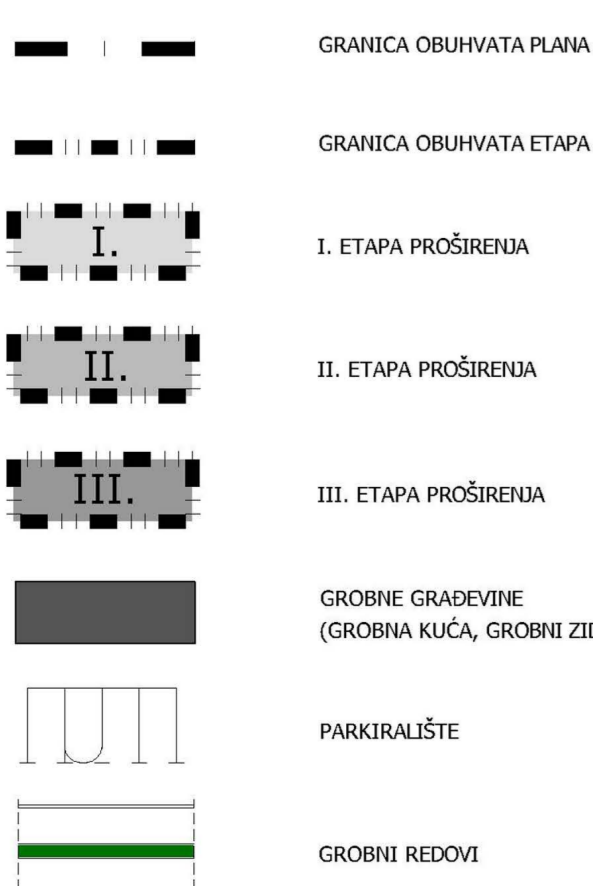

GRAD VARAŽDIN	
Naziv plana: <b>DETALJNI PLAN UREĐENJA ZA PROŠIRENJE VARAŽDINSKOG GROBLJA</b>	
Naziv kartografskog prikaza: <b>PLAN ETAPNOSTI PROŠIRENJA GROBLJA</b>	
Broj kartografskog prikaza: <b>6.</b>	Mjersko kartografsko prikaza: <b>1:500</b>
Program mjera za unapređenje stanja u prostoru Grada Varaždina (Študentski vjesnik Grada Varaždina broj 8/06)	
Odluka gradskog vijeća Grada Varaždina o donošenju Detaljnog plana (SUVJ broj 7/08)	
Javna rasprava - datum objave: <b>12.02.2008.</b>	Javni uvid odbran od: <b>25.03.2008. do 26.03.2008.</b>
Počat: tijela odgovornog za provođenje javne rasprave:	Odgovorna osoba za provođenje javne rasprave:
	<b>Marijan Bakulić, dipl. prav.</b>
Suglasnost na Plan prema čl. 94 Zakona o prostornom uređenju (glavni) (16. 7. 2007.)	
1. Miljenko Žup, sav. za prost. uređ. Var. žup. Kri 338-02/07-01/9 2. Miljenko Žup, pomoćnik uprave Varaždina, Br. 114-04/17-2008/Kri 3. Suglasnost šefinje uprave za zaštitu i uređenje: Područni ured za zaštitu i uređenje Kri 338-02/07-01/9/4. Suglasnost Uprave za zaštitu kult. baštine, Konz. odjel u Varaždinu Kri 812-08/07-01/2328.	
Pravna osoba / tijelo koje je izradilo Plan: <b>SVEUČILIŠTE U ZAGREBU, ARHITEKTONSKI FAKULTET, Zavod za urbanizam, prostorno planiranje i pejzažnu arhitekturu, Zagreb, Kačićeva 26, tel/fax: (01)4693294, http://www.arhitekt.hr</b>	
Počat: pravne osobe/tijela koje je izradilo Plan:	Počat: odgovorne osobe:
Predstojnik Zavoda: <b>Doc. dr. sc. Jozsef Horvat, dipl. ing. arh.</b>	Odgovorna osoba: <b>Prof. dr. sc. Srećko Jurković, dipl. ing. arh.</b>
Koordinator Plana i glavni planer: <b>Prof. dr. sc. Srećko Jurković, dipl. ing. arh.</b>	Projektirani komunalni inženjerski:
* Svrhu: Plan u izradi Plana:	<b>1. Prof. dr. sc. Srećko Jurković, dipl. ing. arh.</b>
Počat: Gradsko vijeće Grada Varaždina:	<b>2. Tatjana Peraković, dipl. ing. arh.</b>
	<b>3. Sanja Galparović, dipl. ing. arh.</b>
	<b>1. Jaspoda Blatović, "Varkoni" d.d.</b>
Počat: Gradsko vijeće Grada Varaždina:	Predsjednica Gradskog vijeća Grada Varaždina:
	<b>mr. sc. Dubravka Kanari, dipl. oec. vr.</b>
Izložbeni: ovaj Plan s izvornikom objava:	Počat: nadležnog tijela:
	<b>Marijan Bakulić, dipl. prav.</b>

DETALJNI PLAN UREĐENJA ZA PROŠIRENJE  
VARAŽDINSKOG GROBLJA  
**PLAN ETAPNOSTI  
PROŠIRENJA GROBLJA**

BROJ KARTOGRAFSKOG PRIKAZA:

**6.**