



DETALJNI PLAN UREĐENJA ZA PROŠIRENJE VARAŽDINSKOG GROBLJA

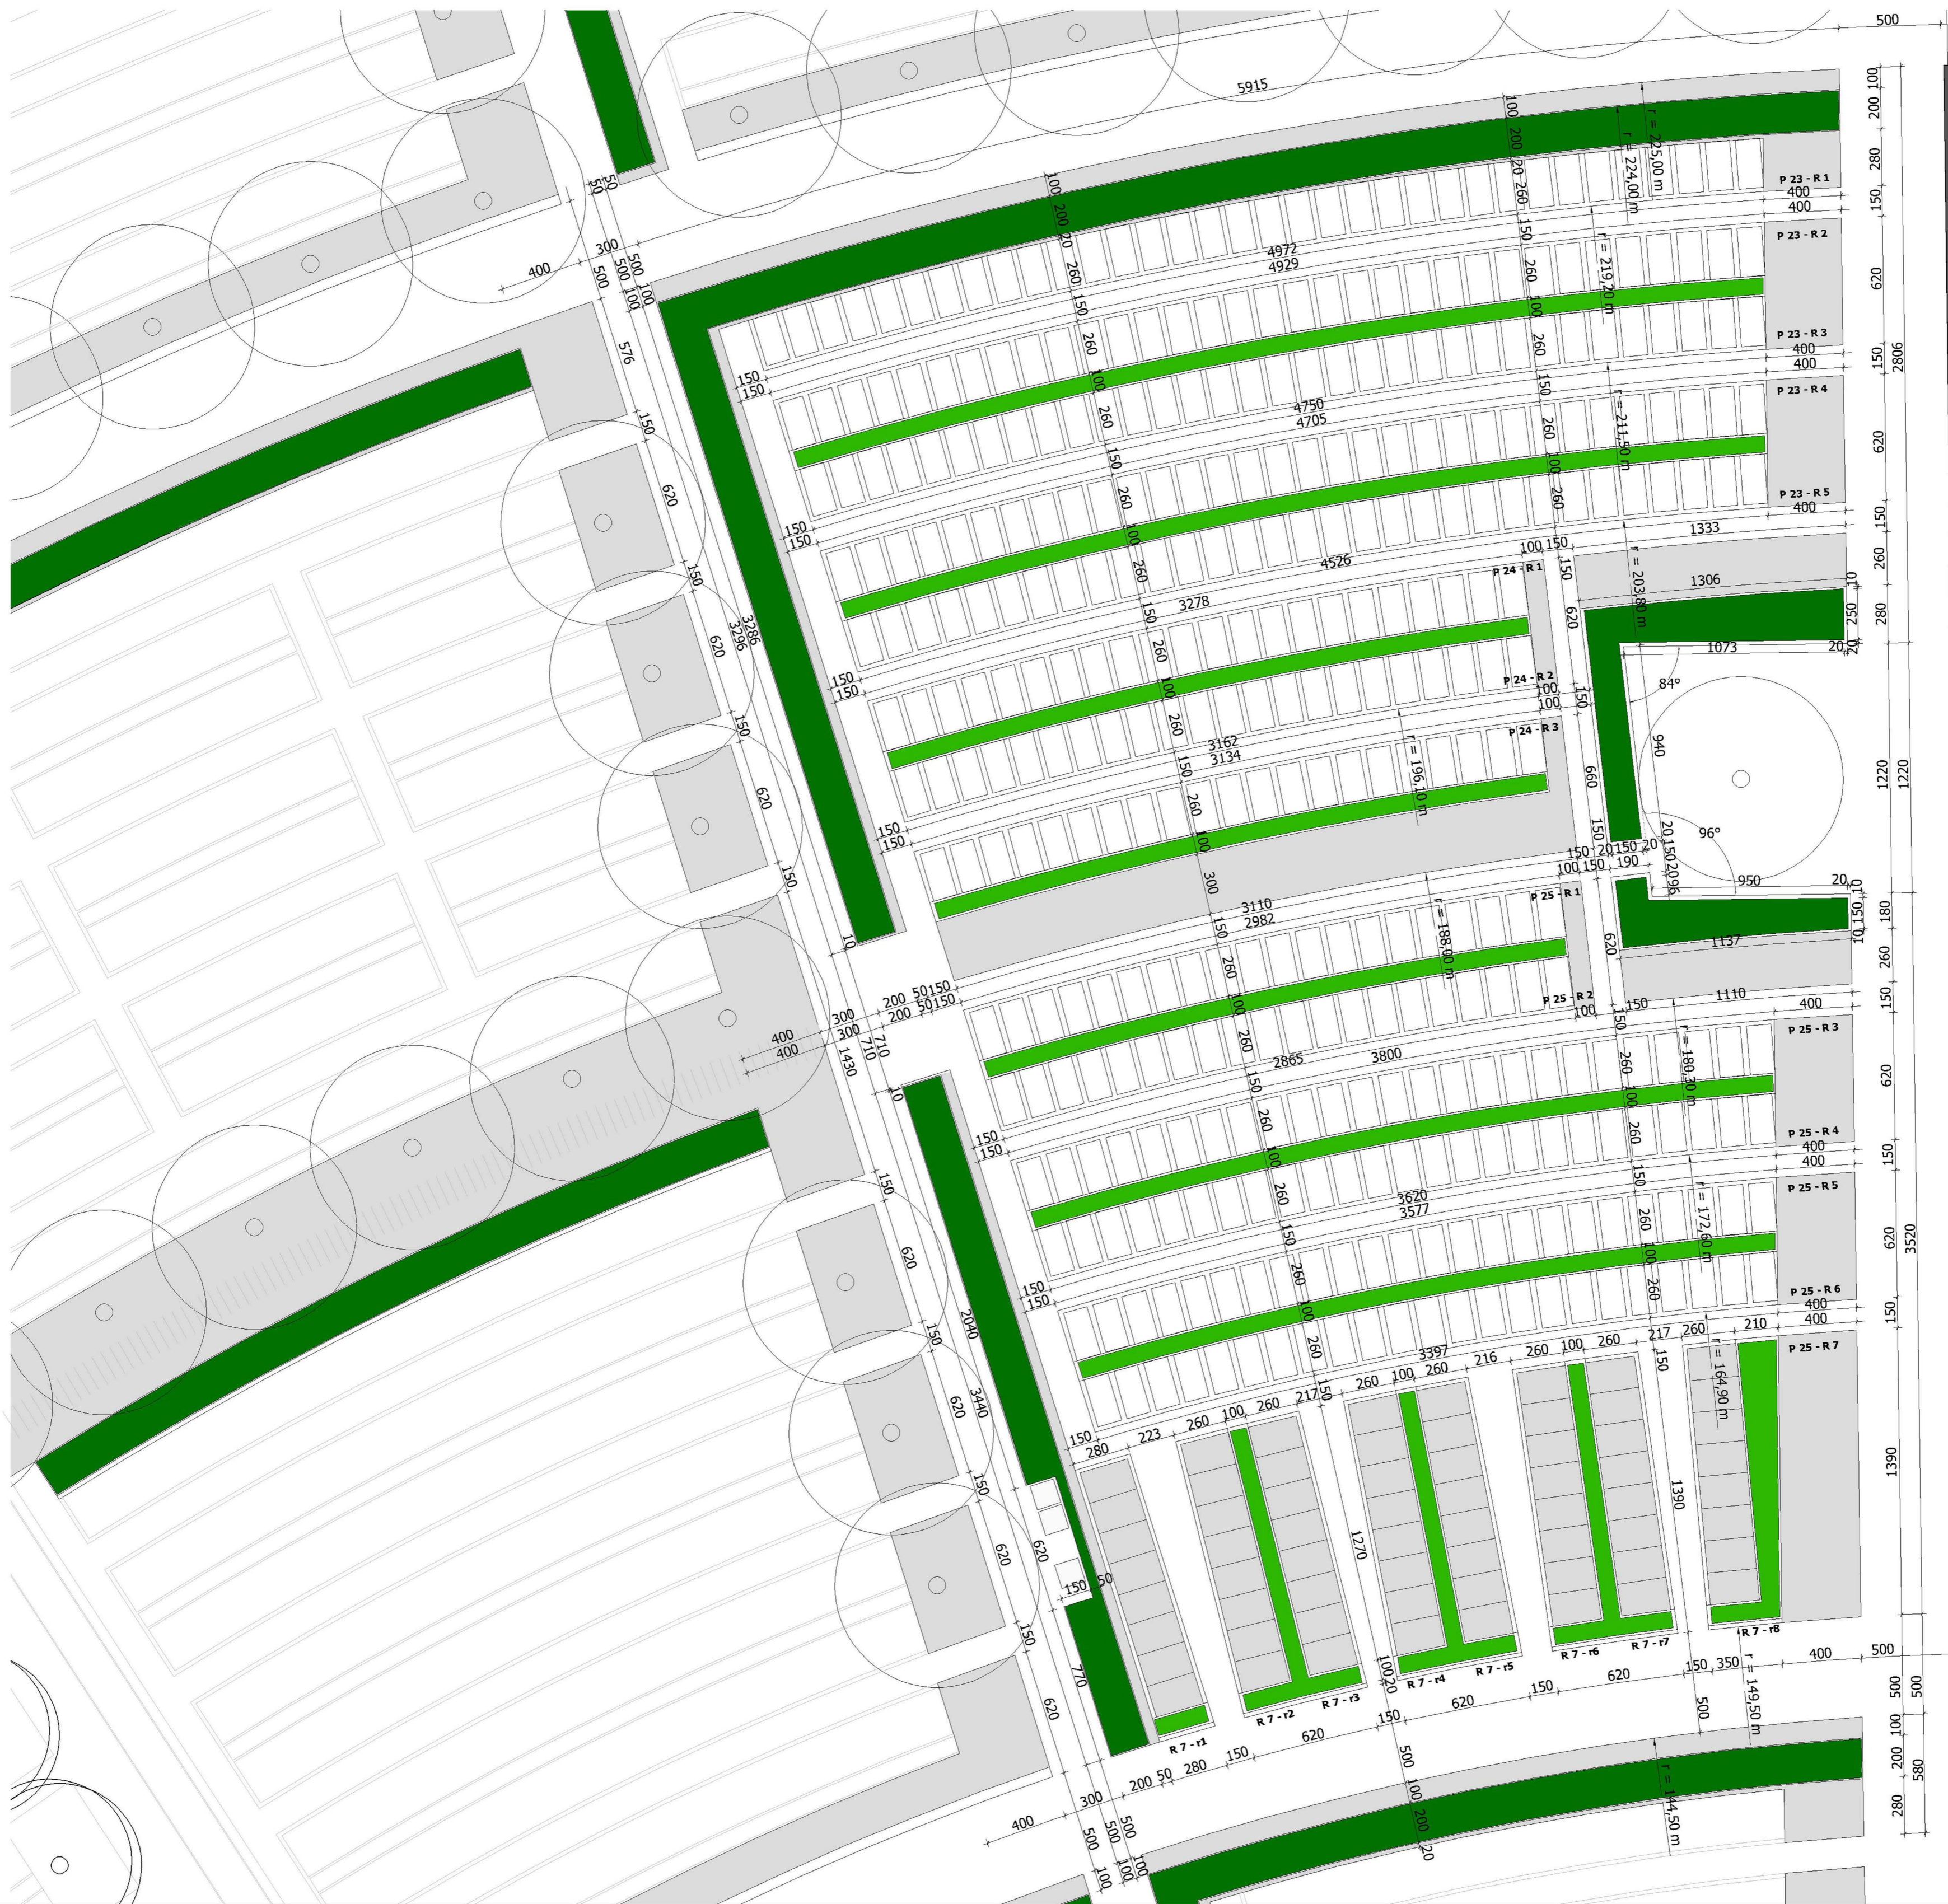

DETALJ PRIKAZA RASPOREDA UKOPNIH MJESTA U KARAKTERISTIČNOM REDU GROBNOG POLJA M. 1:100

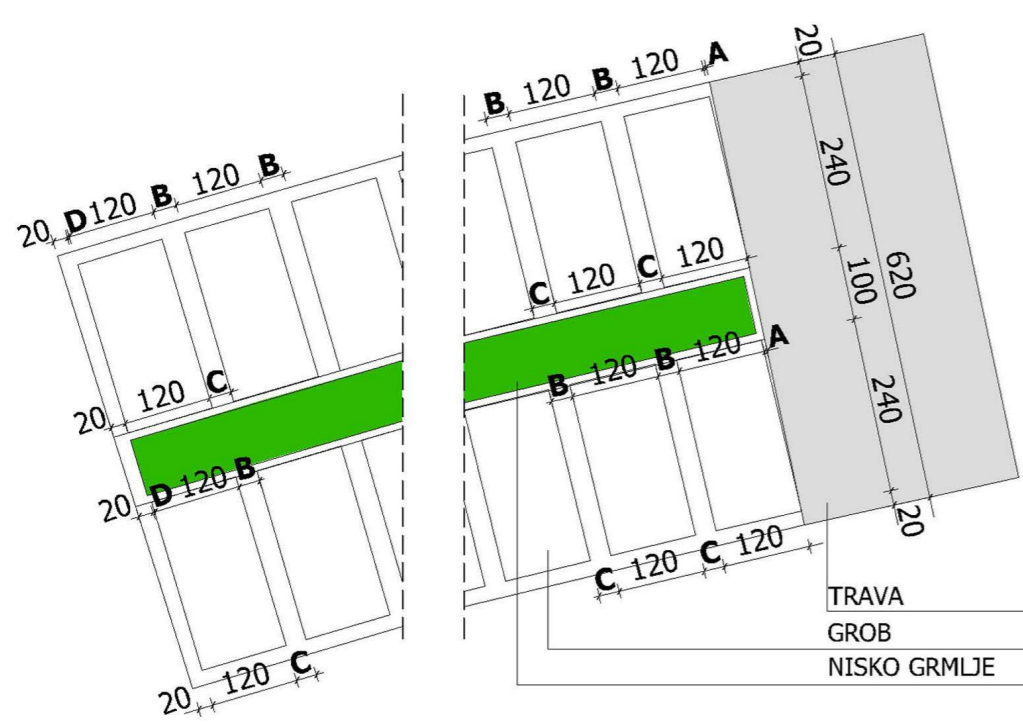

POLJE	RED	OZNAKA	OTKLONI				UKOP	BR. MJ.
			A (cm)	B (cm)	C (cm)	D (cm)		
23	1	P 23 - R1	16,00	28,00	26,00	3,00	ZEMljANI GROB	34
	2	P 23 - R2	14,00	29,00	27,00	4,00		33
	3	P 23 - R3	14,00	26,00	24,00	3,00		33
	4	P 23 - R4	14,00	27,00	25,00	4,00		32
	5	P 23 - R5	14,00	28,00	26,00	3,00		31
24	1	P 24 - R1	4,00	29,00	27,00	4,00	ZEMljANI GROB	22
	2	P 24 - R2	4,00	26,00	24,00	4,00		22
	3	P 24 - R3	4,00	29,00	27,00	4,00		21
25	1	P 25 - R1	4,00	29,00	27,00	4,00	ZEMljANI GROB	20
	2	P 25 - R2	4,00	23,50	25,50	4,00		20
	3	P 25 - R3	16,00	31,00	29,00	4,00		25
	4	P 25 - R4	16,00	27,00	25,00	4,00		25
	5	P 25 - R5	17,00	28,00	26,00	4,00		24
	6	P 25 - R6	17,00	30,00	28,00	3,00		23
	P 25-R7-r1							8
P 25-R7-r2						8		
P 25-R7-r3						8		
7	P 25-R7-r4		0,00	41,00	41,00	0,00	ZELENI GROB	8
	P 25-R7-r5					8		
	P 25-R7-r6					8		
	P 25-R7-r7					8		
	P 25-R7-r8					8		

Grad: **GRAD VARAŽDIN**

Naziv plana: **DETALJNI PLAN UREĐENJA ZA PROŠIRENJE VARAŽDINSKOG GROBLJA**

Naziv kartografskog prikaza: **DETALJNI PLAN UREĐENJA I ORGANIZACIJE 23., 24. I 25. GROBNOG POLJA**

Broj kartografskog priloga: **7.2.** Mjerilo kartografskog priloga: **1:200**

Program mjera za unapređenje stanja u prostoru Grada Varaždina (Službeni vjensnik Grada Varaždina broj 8/06): Odluka gradskog vijeća Grada Varaždina o donošenju Detaljnog plana (SVGJ broj 7/08)

Javna rasprava - datum objave: **12.02.2008.** Javni uvid održan od: **25.02.2008. do 26.03.2008.**

Pečat tijela odgovornog za provođenje javne rasprave: **Marijan Bakulić, dipl. prav.**

Pečat pravne osobe/tijela koje je izradio Plan: **Marijan Bakulić, dipl. prav.**

Projedatnik Zavoda: **Doc. dr. sc. Jesenko Horvat, dipl. ing. arh.**

Koordinator Plana i glavni planer: **Prof. dr. sc. Sonja Jurković, dipl. ing. arh.**

Stručni tim u izradi Plana: **1. Prof. dr. sc. Sonja Jurković, dipl. ing. arh. 2. Tatjana Peraković, dipl. ing. arh. 3. Sanja Gašparović, dipl. ing. arh.**

Pečat Gradskog vijeća Grada Varaždina: **Predsjednica Gradskog vijeća Grada Varaždina: mr. sc. Dubravka Kanoti, dipl. oec. vr.**

Istovjetnost ovog Plana s izvornikom odobrava: **Pečat nadležnog tijela:**

Marijan Bakulić, dipl. prav.

DETALJNI PLAN UREĐENJA ZA PROŠIRENJE VARAŽDINSKOG GROBLJA

DETALJNI PLAN UREĐENJA I ORGANIZACIJE 23., 24. I 25. GROBNOG POLJA

BRJ KARTOGRAFSGOG PRIKAZA:

7.2.