DETALJNI PLAN UREĐENJA ZA PROŠIRENJE VARAŽDINSKOG GROBLJA

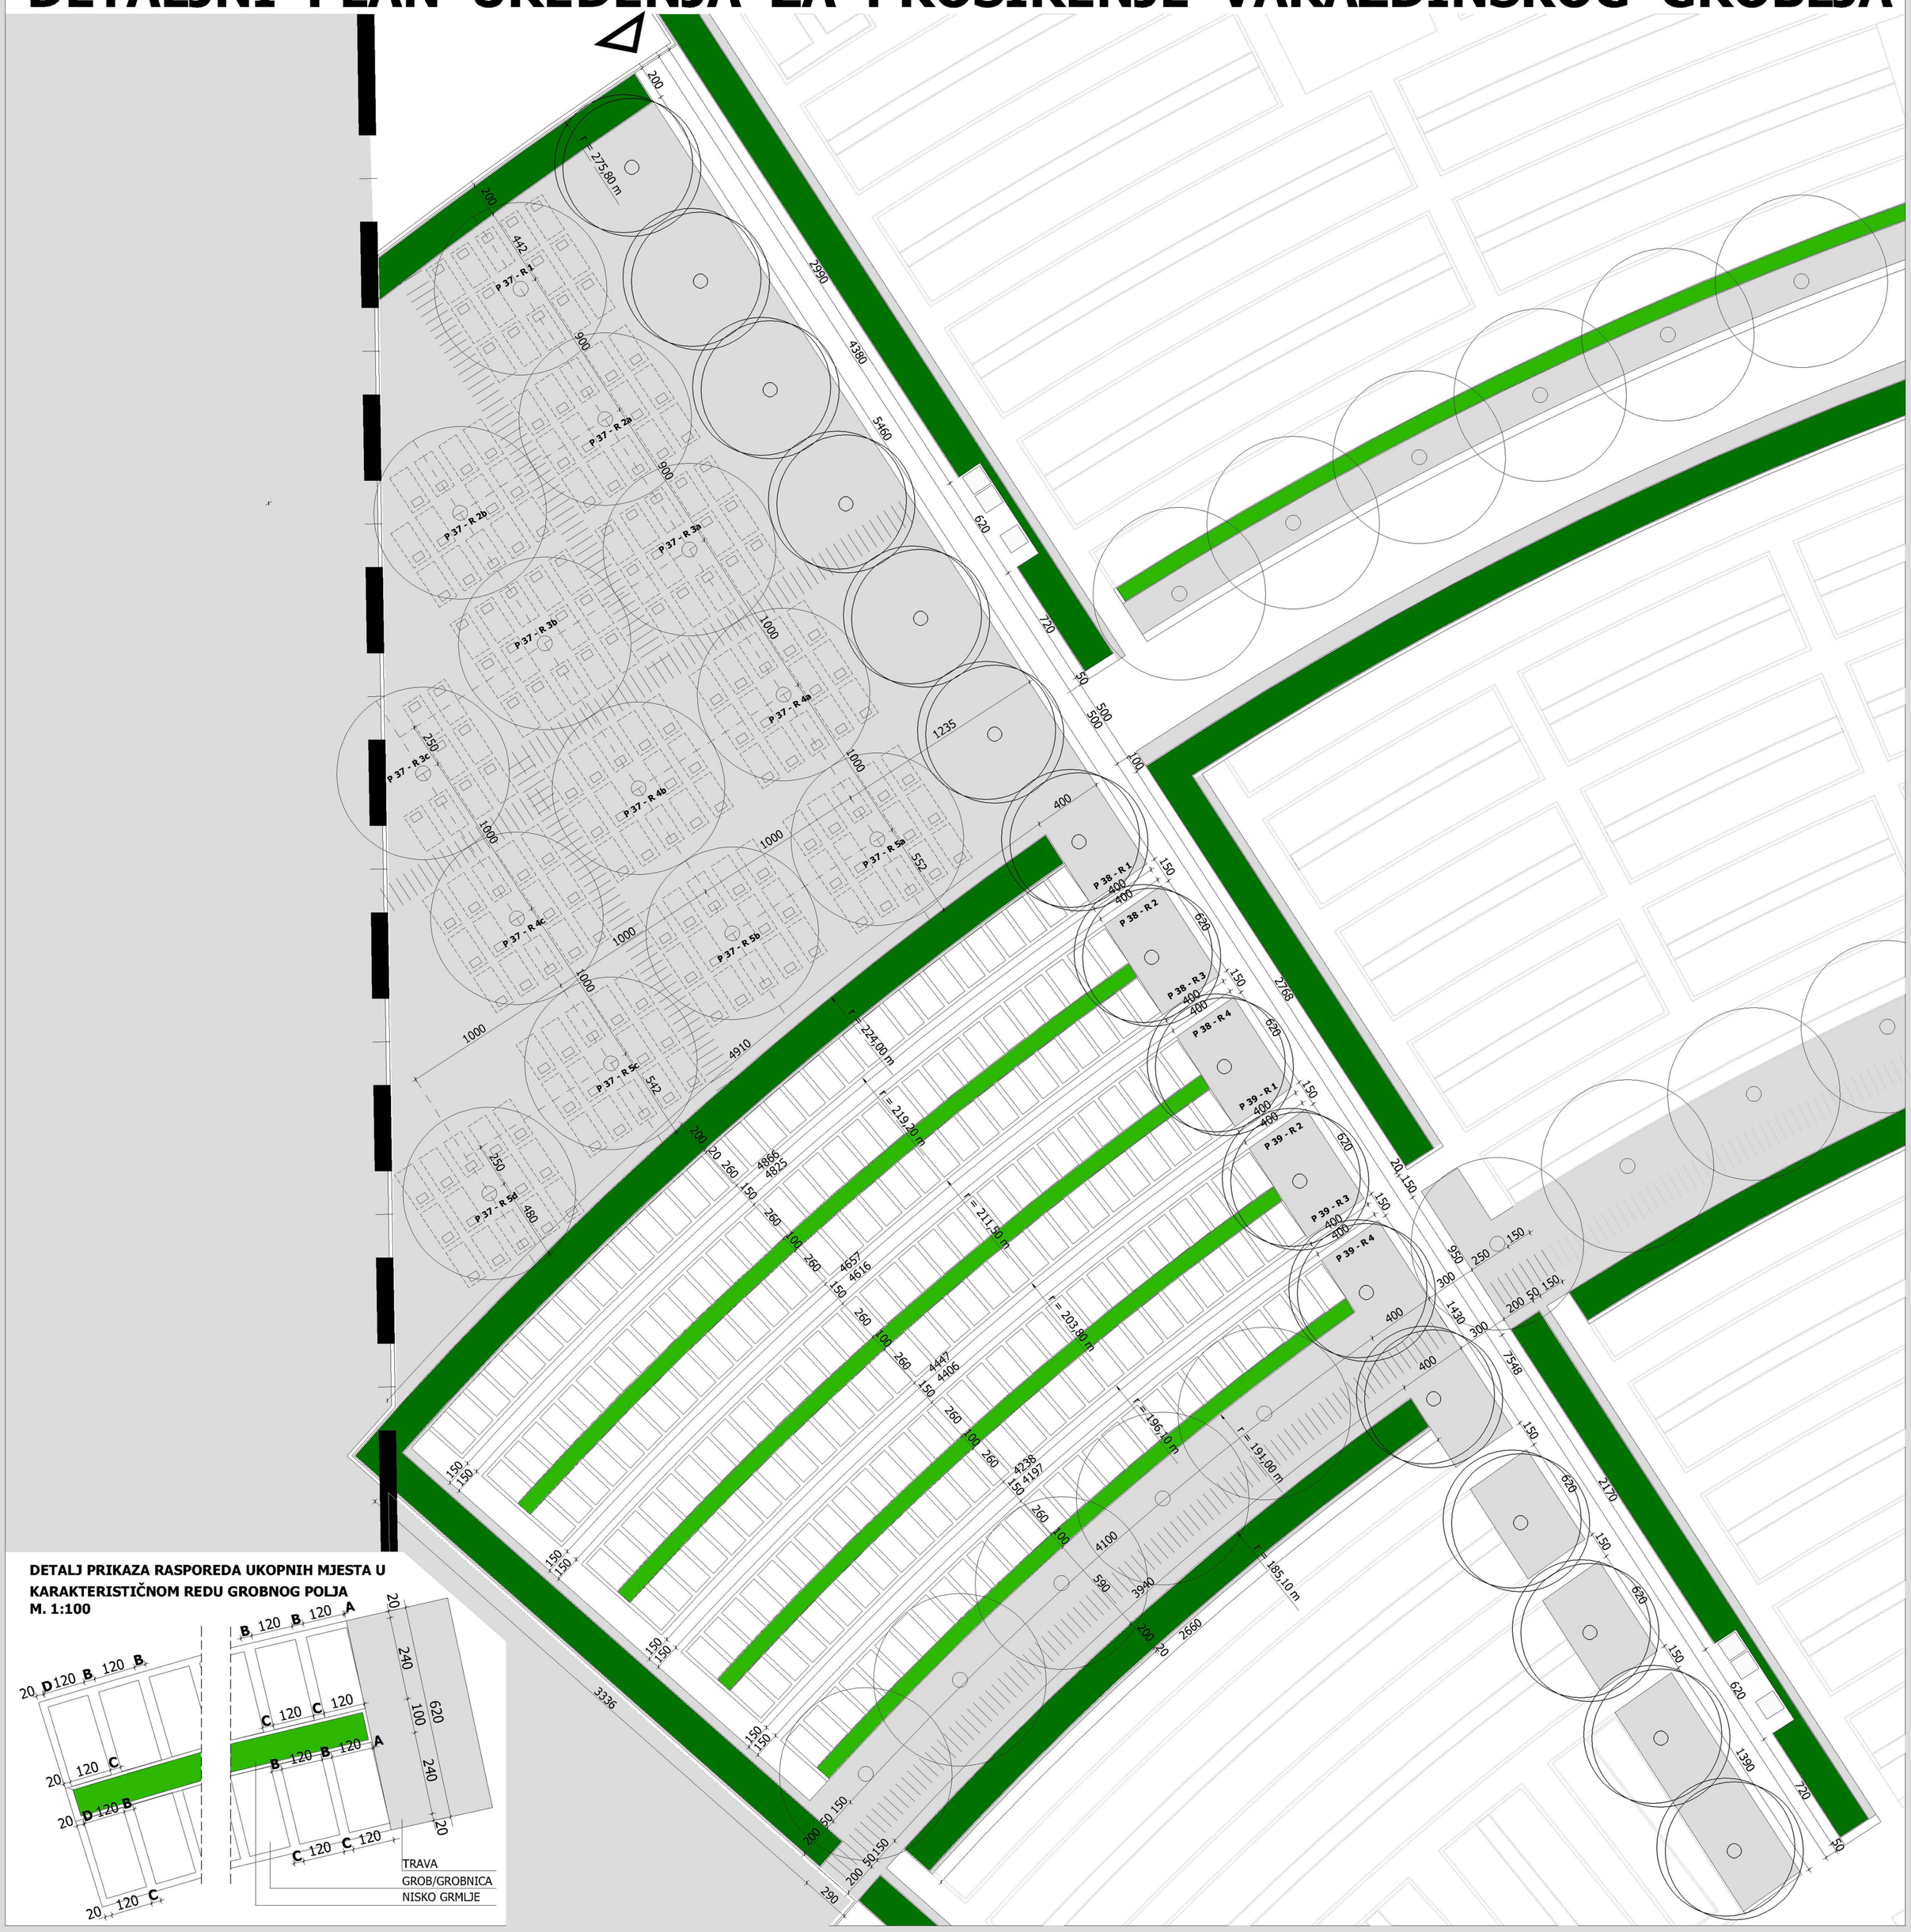

POLJE	RED	OZNAKA	OTKLONI A (cm)	OTKLONI B (cm)	OTKLONI C (cm)	OTKLONI D (cm)	UKOP	BR. MJ.
37	1	P 37 - R1	---	---	---	---	ŠUMSKI GROB	14
	2	P 37 - R2a	---	---	---	---		14
		P 37 - R2b	---	---	---	---		13
	3	P 37 - R3a	---	---	---	---		14
		P 37 - R3b	---	---	---	---		14
		P 37 - R3c	---	---	---	---		8
	4	P 37 - R4a	---	---	---	---		14
		P 37 - R4b	---	---	---	---		14
		P 37 - R4c	---	---	---	---		14
	5	P 37 - R5a	---	---	---	---		14
		P 37 - R5b	---	---	---	---		14
		P 37 - R5c	---	---	---	---		14
		P 37 - R5d	---	---	---	---		14

POLJE	RED	OZNAKA	OTKLONI A (cm)	OTKLONI B (cm)	OTKLONI C (cm)	OTKLONI D (cm)	UKOP	BR. MJ.
38	1	P 38 - R1	10,00	29,50	28,00	4,00	ZEMLJANI GROB	33
	2	P 38 - R2	11,00	30,50	29,00	4,00		32
	3	P 38 - R3	10,00	27,50	26,00	4,00		32
	4	P 38 - R4	11,00	28,50	27,00	4,00		31
39	1	P 39 - R1	11,00	---	---	4,00	ZEMLJANI GROB	30
	2	P 39 - R2	12,00	---	---	4,00		29
	3	P 39 - R3	11,00	---	---	4,00		29
	4	P 39 - R4	12,00	---	---	4,00		28

DETALJ PRIKAZA RASPOREDA UKOPNIH MJESTA U KARAKTERISTIČNOM REDU GROBNOG POLJA ŠUMSKOG GROBLJA
M. 1:100

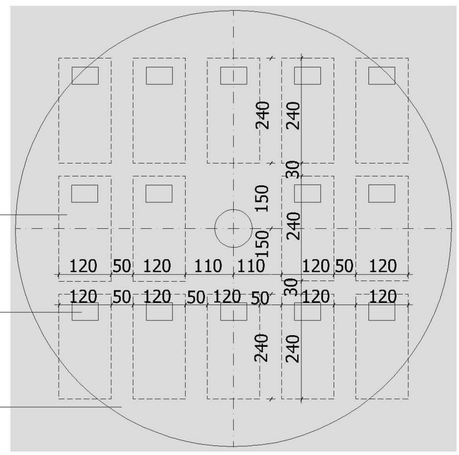

mj. 1:200

S

2 4 10 20 40

Grad:
G R A D V A R A Ž D I N

Naziv plana:
DETALJNI PLAN UREĐENJA ZA PROŠIRENJE VARAŽDINSKOG GROBLJA

Naziv kartografskog prikaza: **DETALJNI PLAN UREĐENJA I ORGANIZACIJE 37., 38. i 39. GROBNOG POLJA**

Broj kartografskog priloga: **7.7.**	Mjerilo kartografskog priloga: **1:200**
Program mjera za unapređenje stanja u prostoru Grada Varaždina (Službeni vjesnik Grada Varaždina **broj 8/06**)	Odluka gradskog vijeća Grada Varaždina o donošenju Detaljnog plana (SVGV **broj 7/08**)
Javna rasprava - datum objave: **12.02.2008.**	Javni uvid održan od **25.02.2008.** do **26.03.2008.**
Pečat tijela odgovornog za provođenje javne rasprave:	Odgovorna osoba za provođenje javne rasprave: **Marijan Bakulić, dipl. prav.**

Suglasnost na Plan prema či. 94 Zakona o prostornom uređenju i gradnji (NN br.76/07):
1. Mišljenje Žup. zav. za prost. uređ. Var. Žup., Kl: 350-02/07-01/9; 2. Mišljenje MUP-a, policijska uprava Varaždinska, Br: 511-14-04/7-2943/2-2008.MI; 3. Suglasnost Državne uprave za zaštitu i spašavanje, Područni ured za zaštitu i spašavanje Kl: 350-02/07-01/07; 4. Suglasnost Uprave za zaštitu kult. baštine, Konz. odjel u Varaždinu Kl: 612-08/07-10/2526

Pravna osoba / tijelo koje je izradilo Plan:
SVEUČILIŠTE U ZAGREBU, ARHITEKTONSKI FAKULTET, Zavod za urbanizam, prostorno planiranje i pejzažnu arhitekturu; Zagreb, Kačićeva 26, tel/fax: (01)4639284, http: //www.arhitekt.hr

Pečat pravne osobe/tijela koje je izradilo Plan:	Pečat odgovorne osobe:
Predstojnik Zavoda: **Doc. dr. sc. Jesenko Horvat, dipl. ing. arh.**	Odgovorna osoba: **Prof. dr. sc. Sonja Jurković, dipl. ing. arh.**

Koordinator Plana i glavni planer:
Prof. dr. sc. Sonja Jurković, dipl. ing. arh.

Stručni tim u izradi Plana: **1. Prof. dr. sc. Sonja Jurković, dipl. ing. arh. 2. Tatjana Peraković, dipl. ing. arh. 3. Sanja Gašparović, dipl. ing. arh.**	Projektanti komunalne infrastrukture: **1. Jagoda Bistrović, "Varkom" d.d.**
Pečat Gradskog vijeća Grada Varaždina:	Predsjednica Gradskog vijeća Grada Varaždina: **mr. sc. Dubravka Kanoti, dipl. oecc, vr.**
Istovjetnost ovog Plana s izvornikom ovjerava: **Marijan Bakulić, dipl. prav.**	Pečat nadležnog tijela:

DETALJNI PLAN UREĐENJA ZA PROŠIRENJE VARAŽDINSKOG GROBLJA

DETALJNI PLAN UREĐENJA I ORGANIZACIJE 37., 38. i 39. GROBNOG POLJA

BROJ KARTOGRAFSKOG PRIKAZA:

7.7.