


DETALJNI PLAN UREĐENJA ZA PROŠIRENJE VARAŽDINSKOG GROBLJA

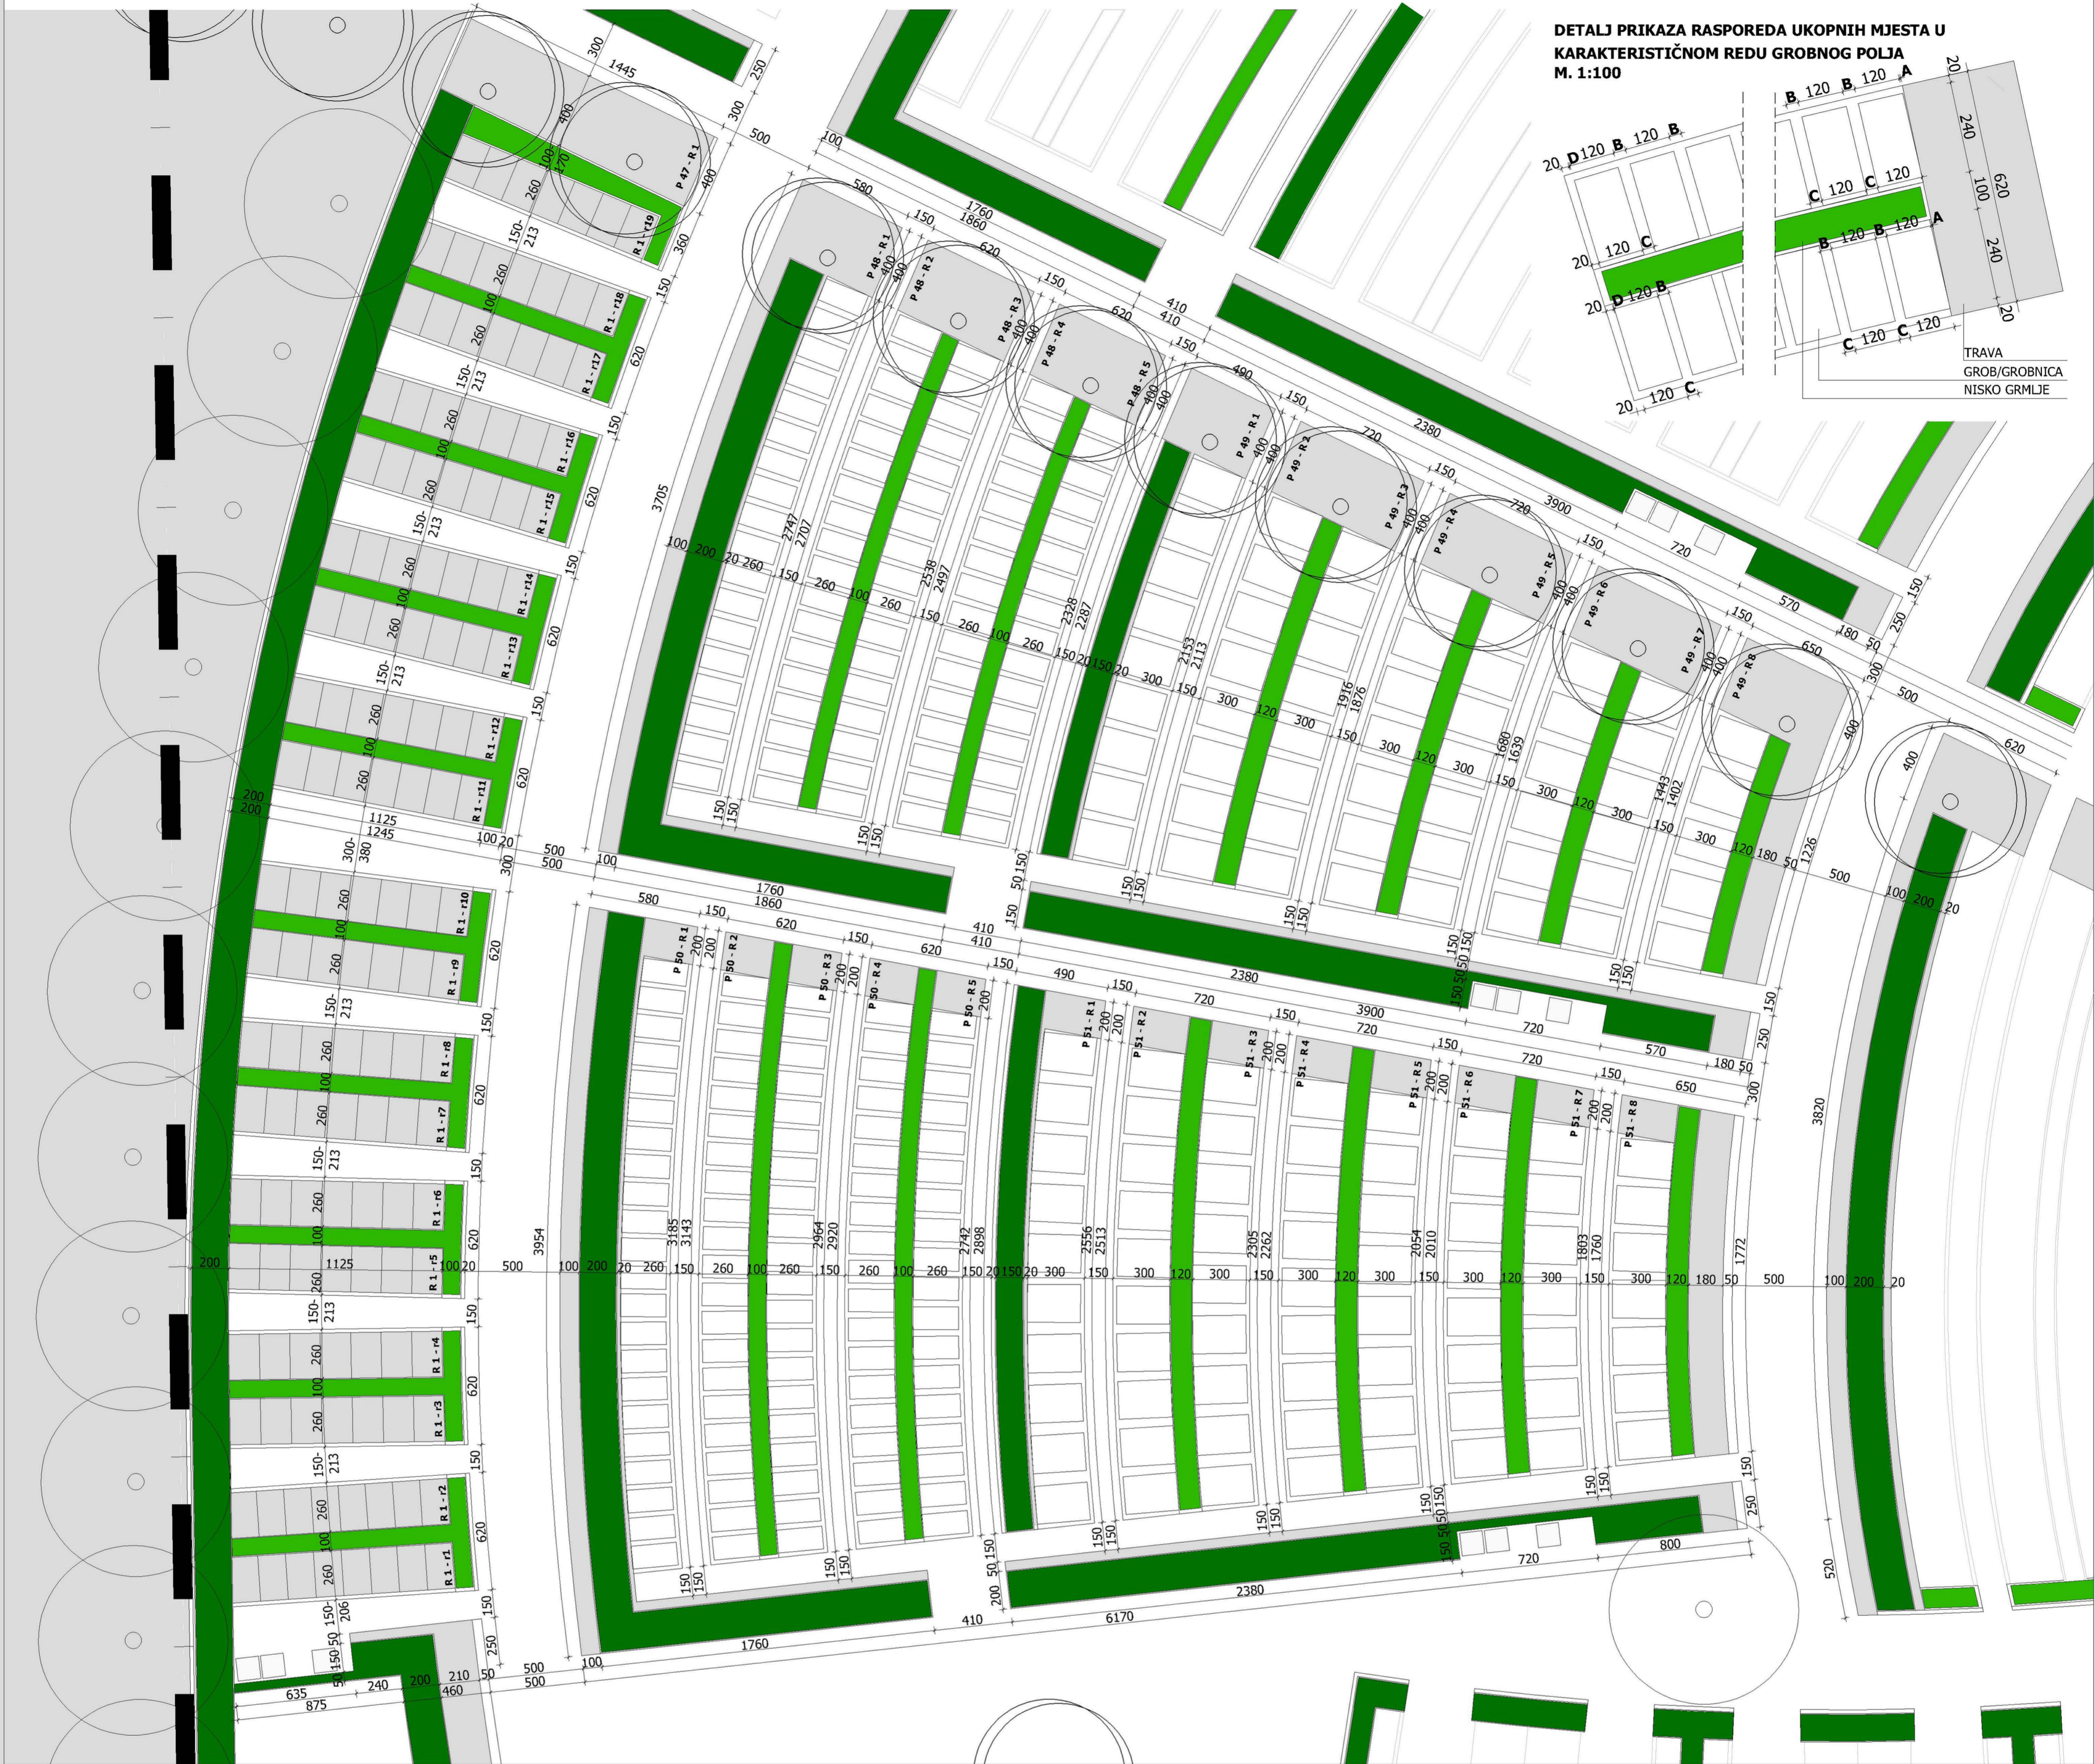

DETALJ PRIKAZA RASPOREDA UKOPNIH MJESTA U KARAKTERISTIČNOM REDU GROBNOG POLJA M. 1:100

POLJE	RED	OZNAKA	OTKLONI				UKOP	BR. MJ.	POLJE	RED	OZNAKA	A (cm)	B (cm)	C (cm)	D (cm)	UKOP	BR. MJ.	
			A (cm)	B (cm)	C (cm)	D (cm)												
47	1	P 47 - R1 - r1	0,00	47,50	47,50	0,00	ZELENI GROB	7	48	4	P 48 - R4	17,50	35,50	32,50	6,00	ZEMLJANI GROB	16	
		P 47 - R1 - r2	0,00	47,50	47,50	0,00				5	P 48 - R5	17,00	29,00	26,00	6,00			
		P 47 - R1 - r3	0,00	47,50	47,50	0,00				1	P 49 - R1	21,50	48,00	42,50	8,50			
		P 47 - R1 - r4	0,00	47,50	47,50	0,00				2	P 49 - R2	23,00	65,00	59,00	9,50			
		P 47 - R1 - r5	0,00	47,50	47,50	0,00				3	P 49 - R3	23,00	49,50	43,00	9,00			
		P 47 - R1 - r6	0,00	47,50	47,50	0,00				4	P 49 - R4	25,00	69,50	62,50	10,50			
		P 47 - R1 - r7	0,00	47,50	47,50	0,00				5	P 49 - R5	25,00	51,00	44,00	10,00			
		P 47 - R1 - r8	0,00	47,50	47,50	0,00				6	P 49 - R6	27,50	75,00	67,00	13,00			
		P 47 - R1 - r9	0,00	47,50	47,50	0,00			7	P 49 - R7	27,50	53,00	45,50	11,00				
		P 47 - R1 - r10	0,00	47,50	47,50	0,00			8	P 49 - R8	31,50	84,00	75,00	11,00				
		P 47 - R1 - r11	0,00	47,50	47,50	0,00			1	P 50 - R1	12,50	28,00	25,50	4,00	ZEMLJANI GROB	22		
		P 47 - R1 - r12	0,00	47,50	47,50	0,00			2	P 50 - R2	14,00	29,00	26,50	4,00				
		P 47 - R1 - r13	0,00	47,50	47,50	0,00			3	P 50 - R3	13,50	31,50	29,00	4,00				
		P 47 - R1 - r14	0,00	47,50	47,50	0,00			4	P 50 - R4	15,00	33,00	30,50	4,50				
		P 47 - R1 - r15	0,00	47,50	47,50	0,00			5	P 50 - R5	14,00	36,50	33,50	4,50				
		P 47 - R1 - r16	0,00	47,50	47,50	0,00			1	P 51 - R1	18,50	66,50	60,00	6,50			GROBNICA	10
		P 47 - R1 - r17	0,00	47,50	47,50	0,00			2	P 51 - R2	20,50	51,00	45,00	6,50				
		P 47 - R1 - r18	0,00	47,50	47,50	0,00			3	P 51 - R3	20,00	68,00	61,50	7,00				
		P 47 - R1 - r19	0,00	47,50	47,50	0,00			4	P 51 - R4	22,50	51,00	44,50	7,50				
P 48 - R1	15,00	36,50	34,00	5,50	5	P 51 - R5	21,50	70,00	63,00	7,50								
P 48 - R2	16,50	29,50	26,50	5,50	6	P 51 - R6	24,50	50,50	43,50	8,00								
P 48 - R3	16,00	33,00	29,00	5,50	7	P 51 - R7	24,00	73,00	65,00	8,50								
					8	P 51 - R8	27,00	50,00	42,00	9,00								

GRAD VARAŽDIN	
Naziv plana:	DETALJNI PLAN UREĐENJA ZA PROŠIRENJE VARAŽDINSKOG GROBLJA
Naziv kartografskog prikaza:	DETALJNI PLAN UREĐENJA I ORGANIZACIJE 47., 48., 49., 50. I 51. GROBNOG POLJA
Broj kartografskog priloga:	7.10.
Program mjera za unapređenje stanja u prostoru Grada Varaždina (Službeni vjesnik Grada Varaždina broj 8/06)	Odluka gradskog vijeća Grada Varaždina o donošenju Detaljnog plana (SVGJ broj 7/08)
Javna rasprava - datum objave: 12.02.2008.	Javni uvid održan od 25.02.2008. do 26.03.2008.
Pečat tijela odgovornog za provođenje javne rasprave:	Odgovorna osoba za provođenje javne rasprave:
Marijan Bakulić, dipl. prav.	
Suglasnost na Plan prema čl. 94 Zakona o prostornom uređenju i gradnji (NB br.76/07):	
1. Marijan Bakulić, dipl. prav. za prot. uređ. Var. Žup. Kt. 350-02/07-01/9; 2. Marijan Bakulić, dipl. prav. za prot. uređ. Var. Žup. Kt. 350-02/07-01/9; 3. Suglasnost Odrasle uprave za zaštitu i spašavanje. Protivni uređ. za zaštitu i spašavanje Kt. 350-02/07-01/9; 4. Suglasnost Uprave za zaštitu kult. baštine, Konz. odjel u Varaždinu Kt. 612-08/07-10/2526	
Pravna osoba / tijelo koje je izradilo Plan:	SVEUČILIŠTE U ZAGREBU, ARHITEKTONSKI FAKULTET, Zavod za urbanizam, prostorno planiranje i pejzažnu arhitekturu; Zagreb, Kačićeva 26, tel/fax: (01)4639284, http://www.arhitek.hr
Pečat pravne osobe/tijela koje je izradilo Plan:	Pečat odgovorne osobe:
Predstojnik Zavoda:	Odgovorna osoba:
Doc. dr. sc. Jesenko Horvat, dipl. ing. arh.	Prof. dr. sc. Sonja Jurković, dipl. ing. arh.
Koordinator Plana i glavni planer:	
Prof. dr. sc. Sonja Jurković, dipl. ing. arh.	
Stručni tim u izradi Plana:	Projektanti komunalne infrastrukture:
1. Prof. dr. sc. Sonja Jurković, dipl. ing. arh.	1. Jagoda Bistrovic, "Varkom" d.d.
2. Tatjana Peroković, dipl. ing. arh.	
3. Sanja Gašparović, dipl. ing. arh.	
Pečat Gradskog vijeća Grada Varaždina:	Predsjednica Gradskog vijeća Grada Varaždina:
Istovjetnost ovog Plana s izvornikom ovjerava:	mr. sc. Dubravka Kanoti, dipl. oec. vr.
	Pečat nadležnog tijela:
Marijan Bakulić, dipl. prav.	

DETALJNI PLAN UREĐENJA ZA PROŠIRENJE VARAŽDINSKOG GROBLJA
DETALJNI PLAN UREĐENJA I ORGANIZACIJE 47., 48., 49., 50. I 51. GROBNOG POLJA
 BROJ KARTOGRAFSKOG PRIKAZA:
7.10