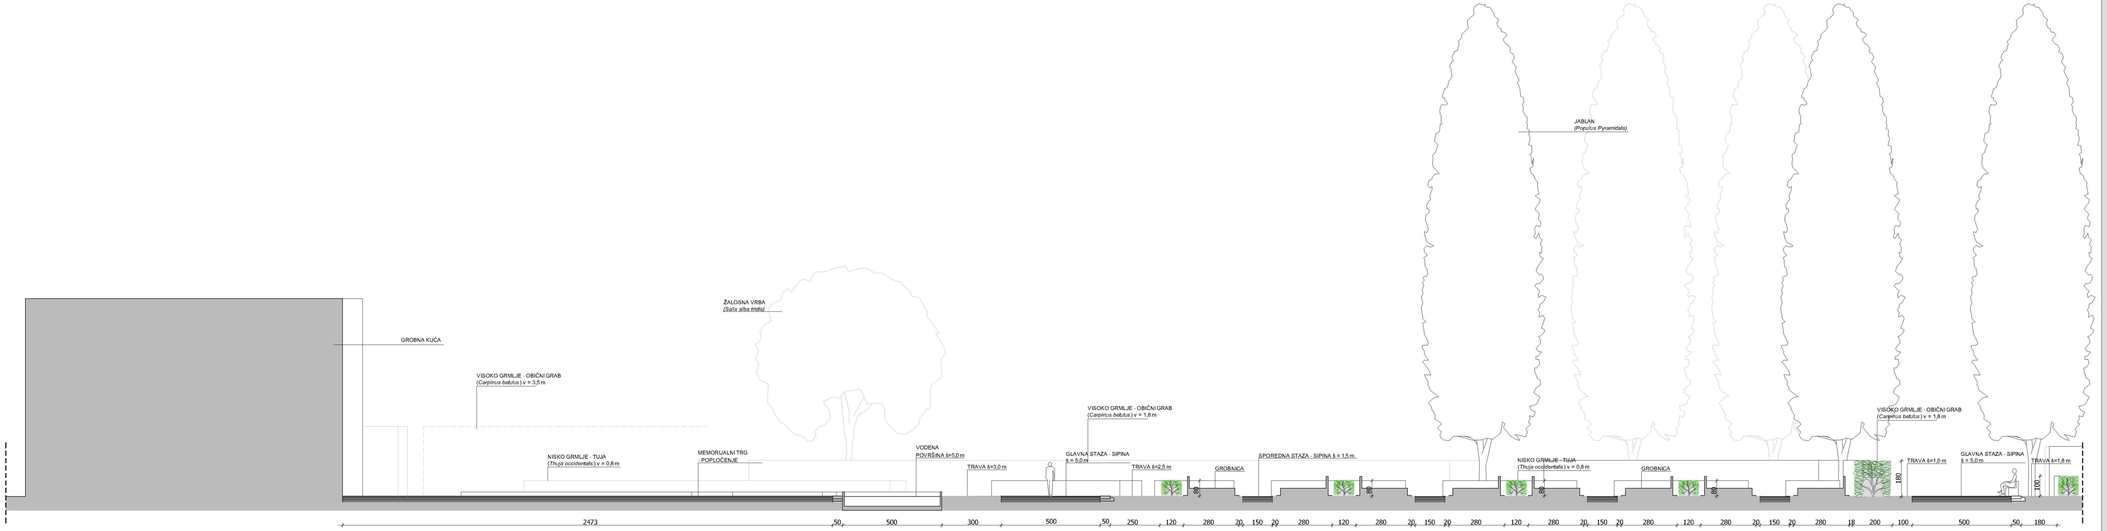

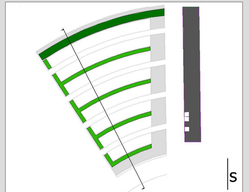

Grad:

G R A D V A R A Ž D I N

Naziv plana:

DETALJNI PLAN UREĐENJA ZA PROŠIRENJE VARAŽDINSKOG GROBLJA

Naziv kartografskog prikaza: **DETALJNI PLAN UREĐENJA I ORGANIZACIJE PRESJEK 36. GROBNOG POLJA**	
Broj kartografskog prikaza: **8.4.**	Mjerilo kartografskog prikaza: **1:100**
Program mjera za unapređenje stanja u prostoru Grada Varaždina (Službeni vjesnik Grada Varaždina **broj 6/00**)	Odluka gradskog vijeća Grada Varaždina o donošenju Detaljnog plana DGUP **broj 7/08**)
Javna rasprava - datum objave: **12.02.2008.**	Javni uvid održan od **25.02.2008.** do **26.03.2008.**
Popis tijela odgovornog za provođenje javne rasprave:	Odgovorne osobe za provođenje javne rasprave: **Hrvoje Bakulić, dipl. prav.**

Zaključenoi se Plan prema čl. 94 Zakona o prostornom uređenju i gradnji (NN br.76/07) **Pravilnika o sadržaju, mjerilima za izradu, te evidenciji prostornih planova (NN br. 106/98, 39/04, 45/04 i 163/04) i Odluka o izradi i donošenju Prostornih uvjeta za izdavanje lokacijske dozvole (NN br.64/7 ,29/4,2 2008,49) i. Suglasnost Ustavne suca na zaštitu kult. baštine, Kon. odjel u Varaždinu KL-852-08/07-02/2008 , Ministarstva kulture, Uprava za zaštitu kulturne baštine, Kon. odjel u Varaždinu KL-852-08/07-02/2008**

Pravna osoba koja je izradila Plan: **SVEUČILIŠTE U ZAGREBU, ARHITEKTONSKI FAKULTET, Zavod za urbanizam, prostorno planiranje i pejzažnu arhitekturu; Zagreb, Kačićeva 26, tel/fax: (01)4639196, http://www.arhitekt.hr**	
Popis pravne osobe/fizičkih koje je izradile Plan:	Popis odgovorne osoba:
Rukovoditelj Tima: **Doc. dr. sc. Jasenka Hunyat, dipl. ing. arh.**	Odgovorna osoba: **Prof. dr. sc. Sonja Jurković, dipl. ing. arh.**
Koordinator Plana i glavni planer: **Prof. dr. sc. Sonja Jurković, dipl. ing. arh.**	
Stručni tim u izradi Plana: **1. Prof. dr. sc. Sonja Jurković, dipl. ing. arh.** **2. Tatjana Pendeović, dipl. ing. arh.** **3. Sanja Gašparović, dipl. ing. arh.**	Projektantski konzultanti-ekspertalati: **1. Jagoda Bistrović, "Vektor" d.d.**
Popis Gradskog vijeća Grada Varaždina:	Predsjednica Gradskog vijeća Grada Varaždina: **mr. sc. Dubravka Kanski, dipl. soc, sv.**
Suvoročnost ovog Plana s izvornikom ovjerava: **Hrvoje Bakulić, dipl. prav.**	Popis nadležnog tijela:

DETALJNI PLAN UREĐENJA ZA PROŠIRENJE VARAŽDINSKOG GROBLJA

DETALJNI PLAN UREĐENJA I ORGANIZACIJE PRESJEK 36. GROBNOG POLJA

BROJ KARTOGRAFSKOG PRIKAZA:

8.4.